
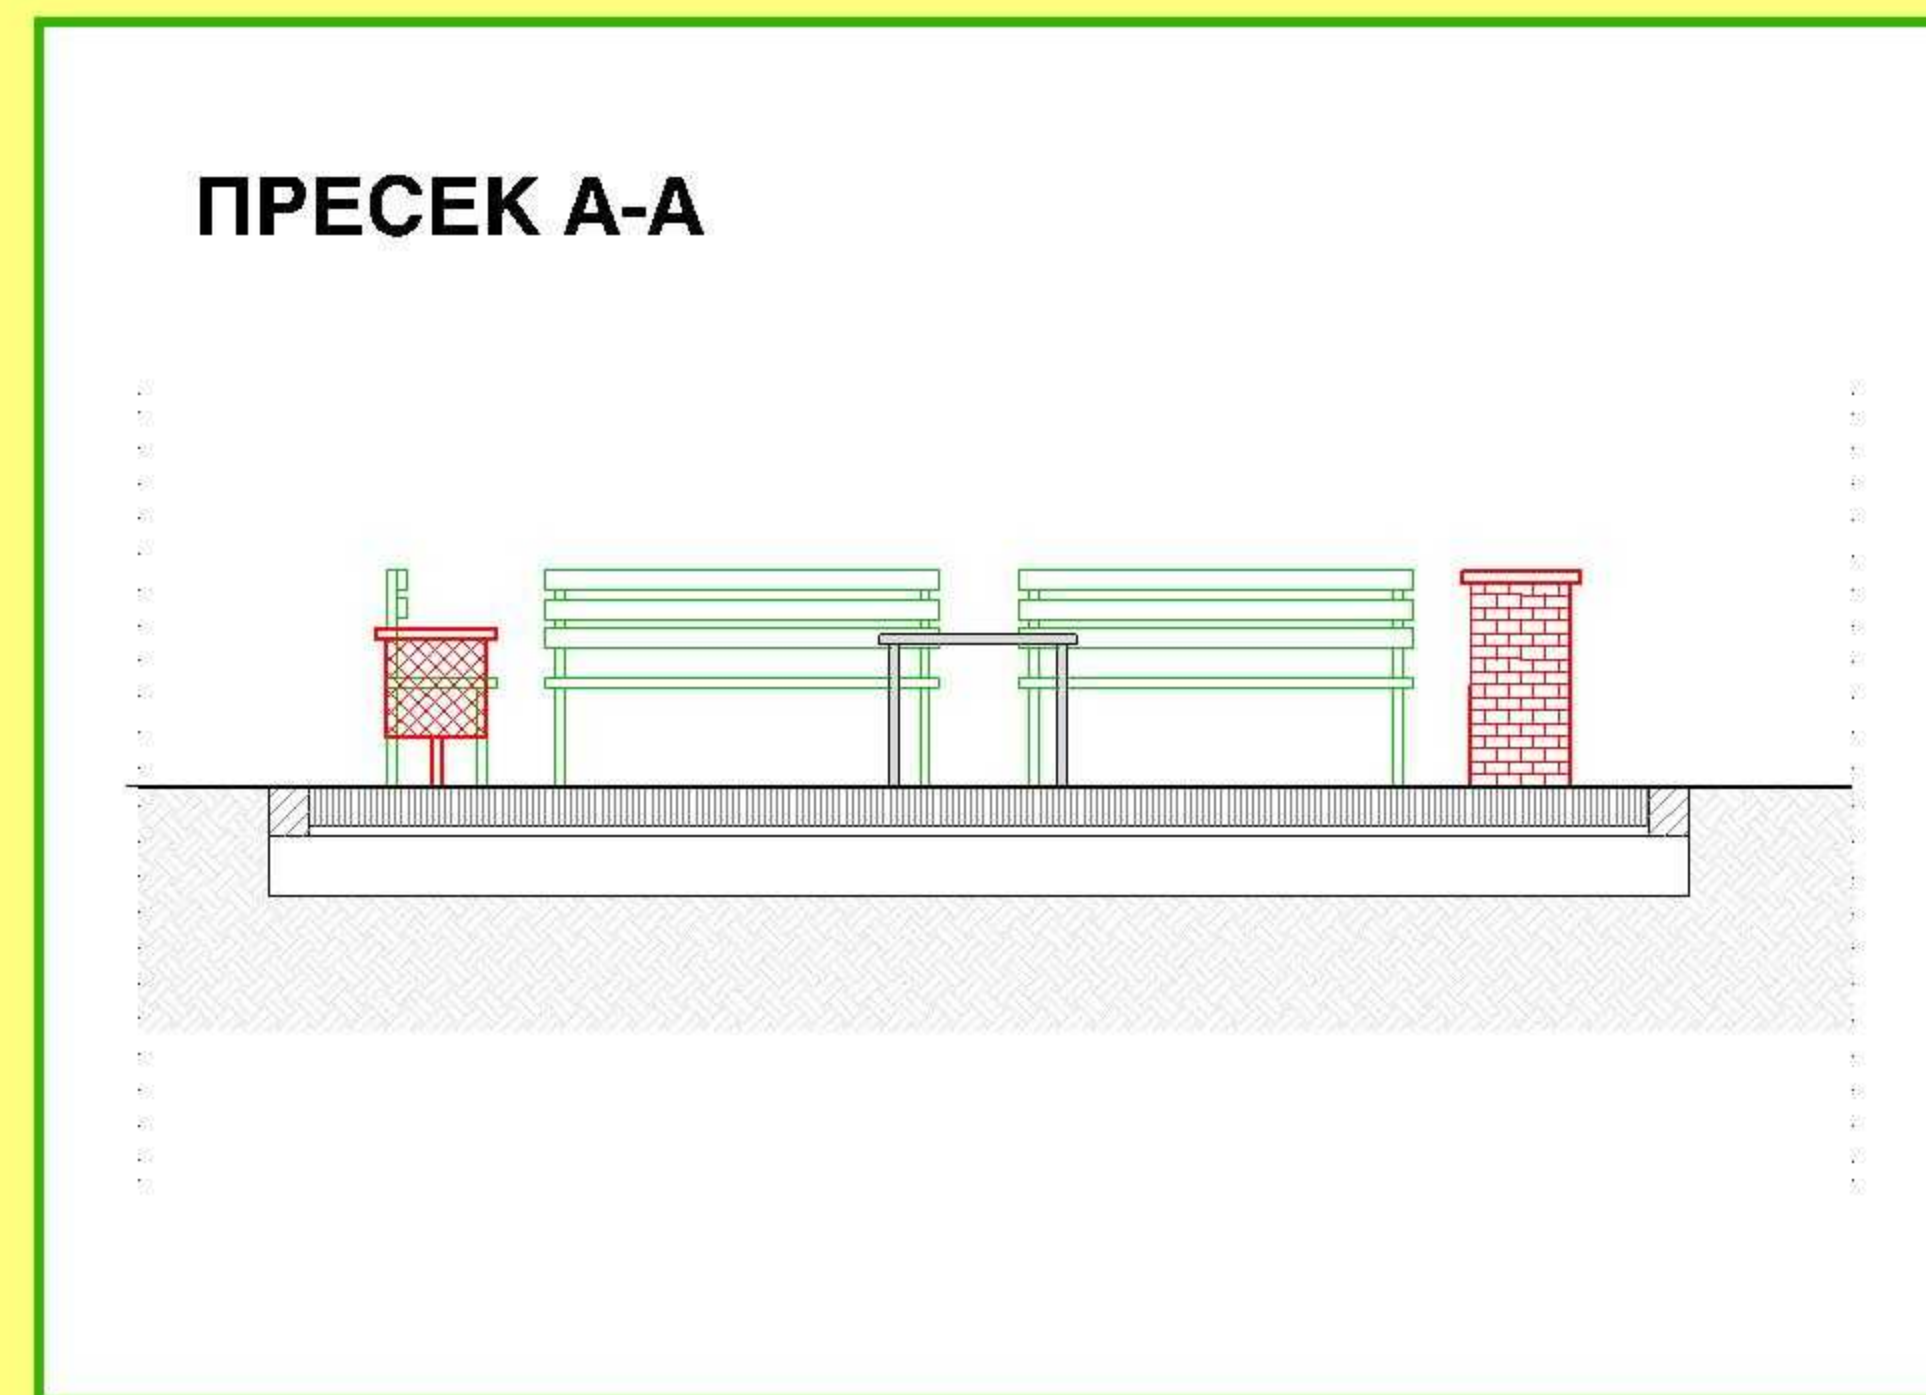
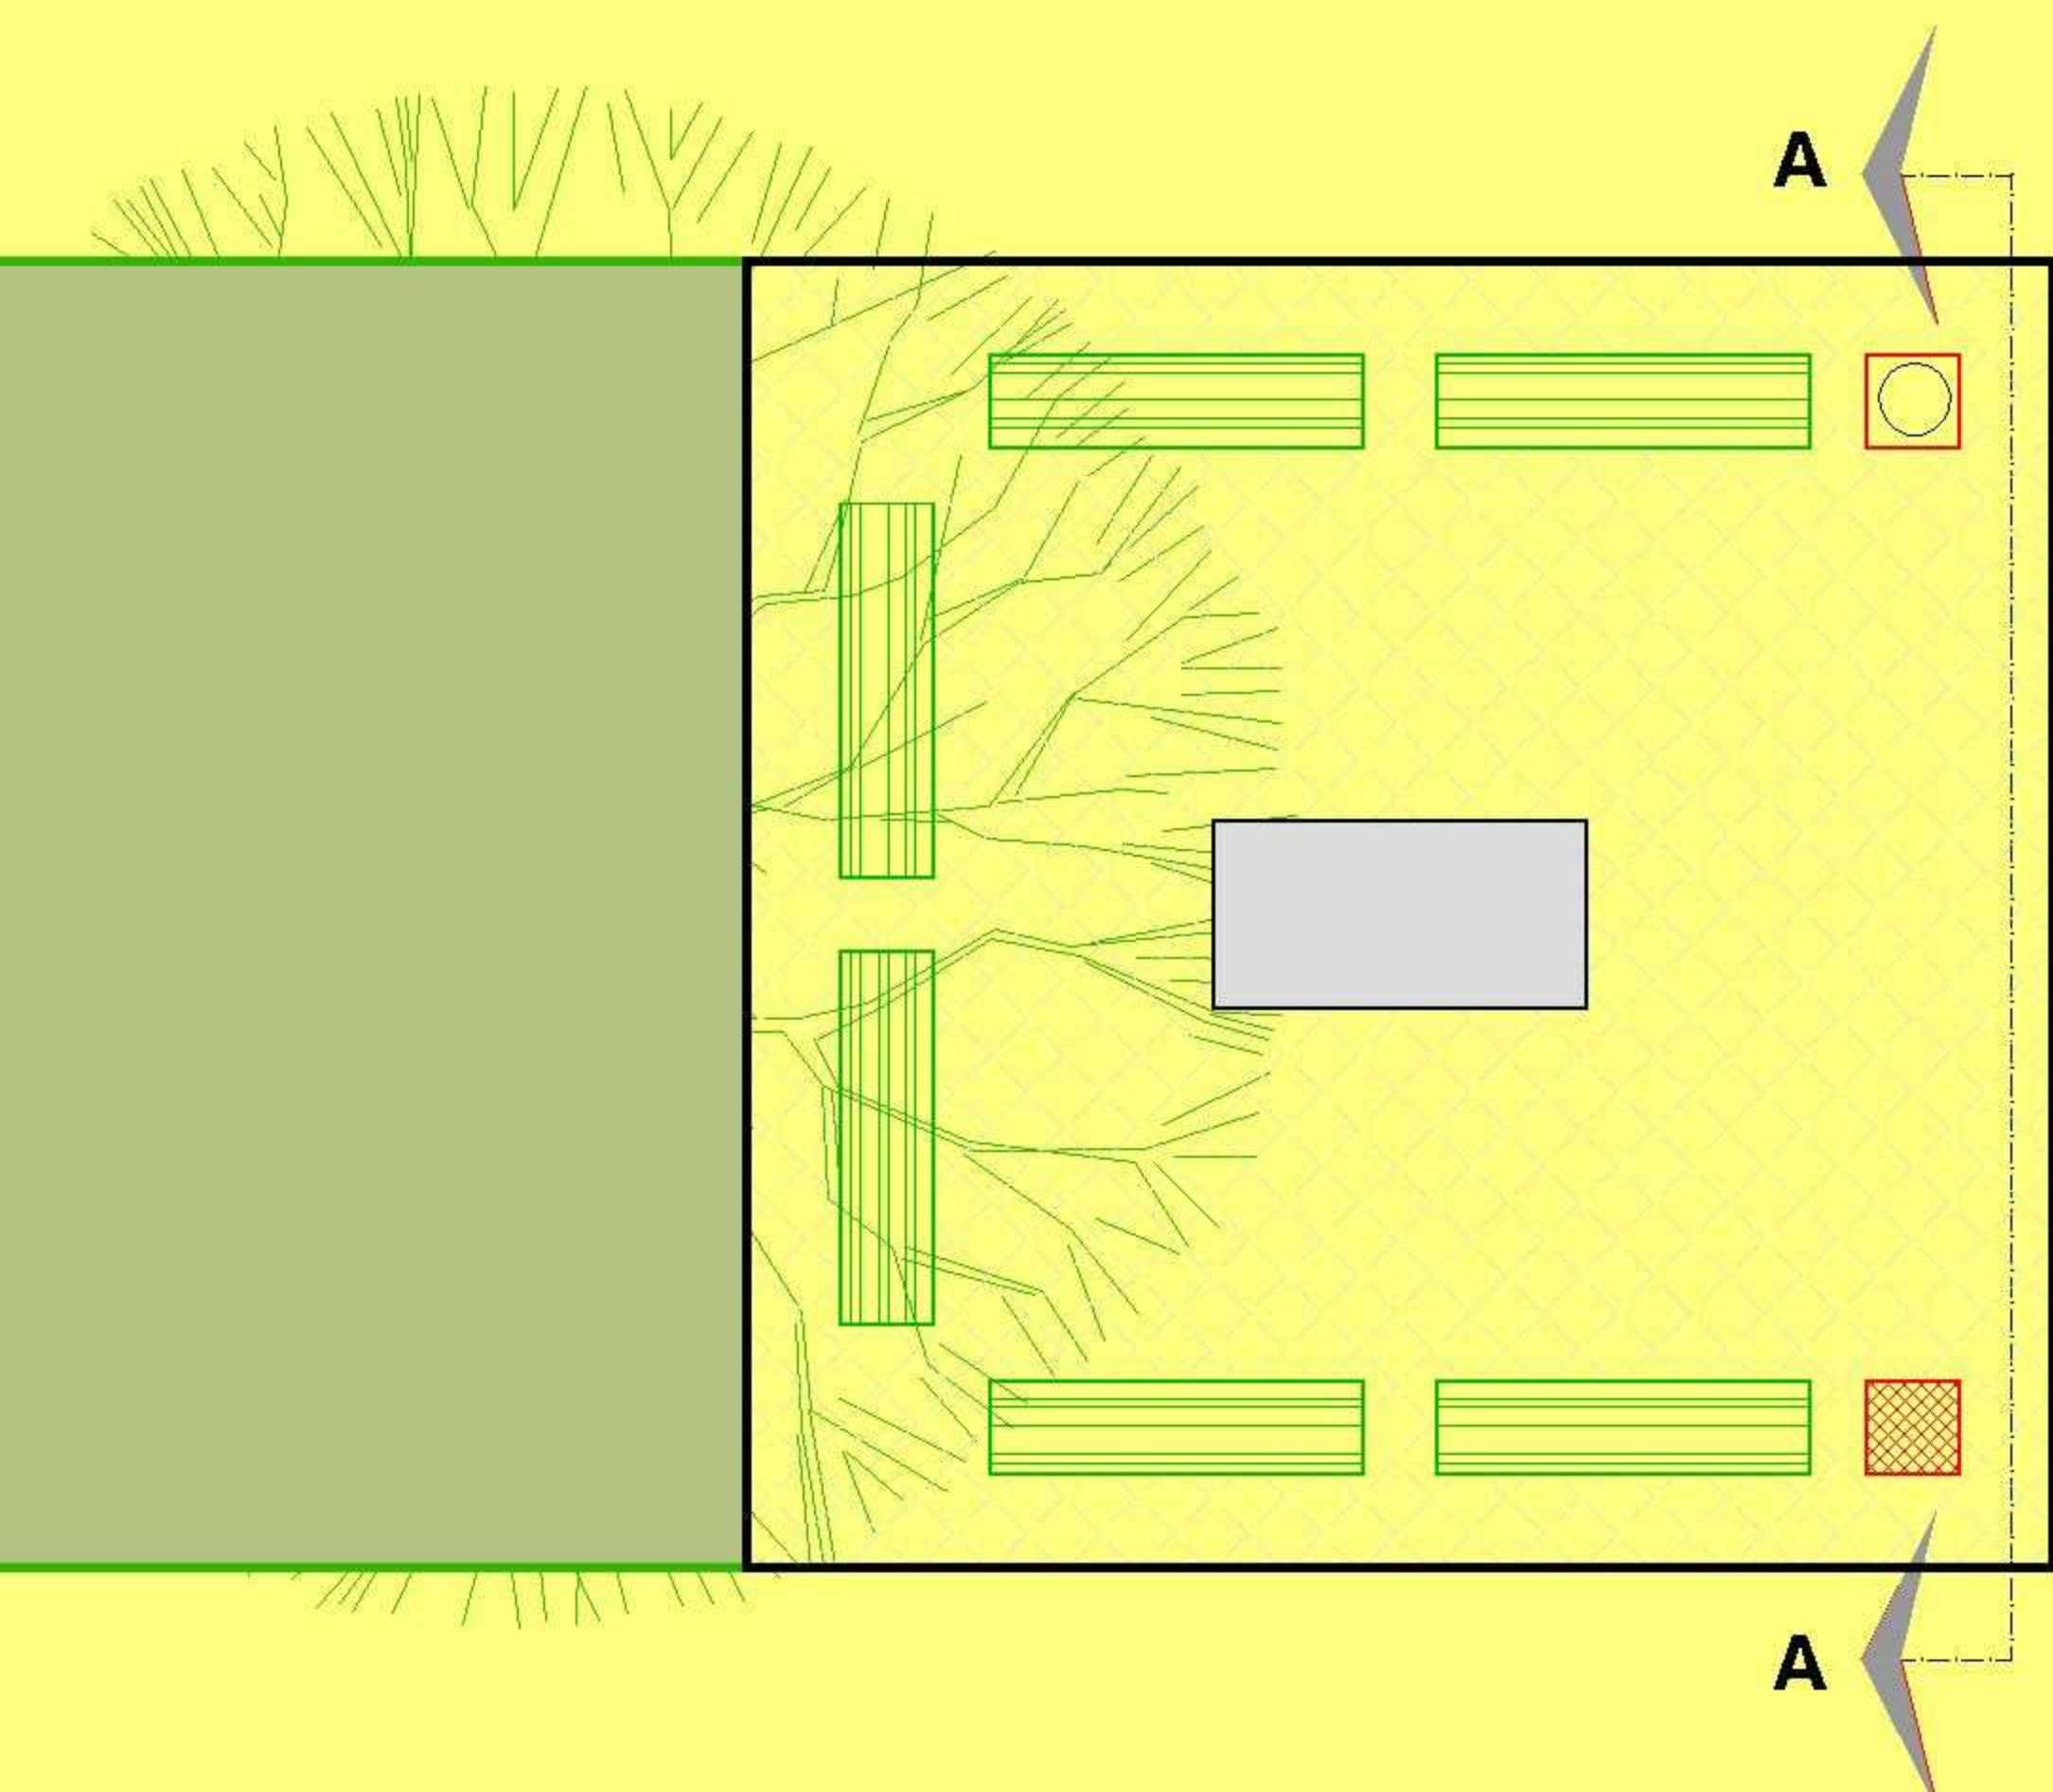


ПЛАН ДЕТАЉНЕ РЕГУЛАЦИЈЕ ДЕЛА БЛОКА БРОЈ 3 У НАСЕЉЕНОМ МЕСТУ ПЛАНДИШТЕ (ПРОШИРЕЊЕ ГРОБЉА)

P-1:50

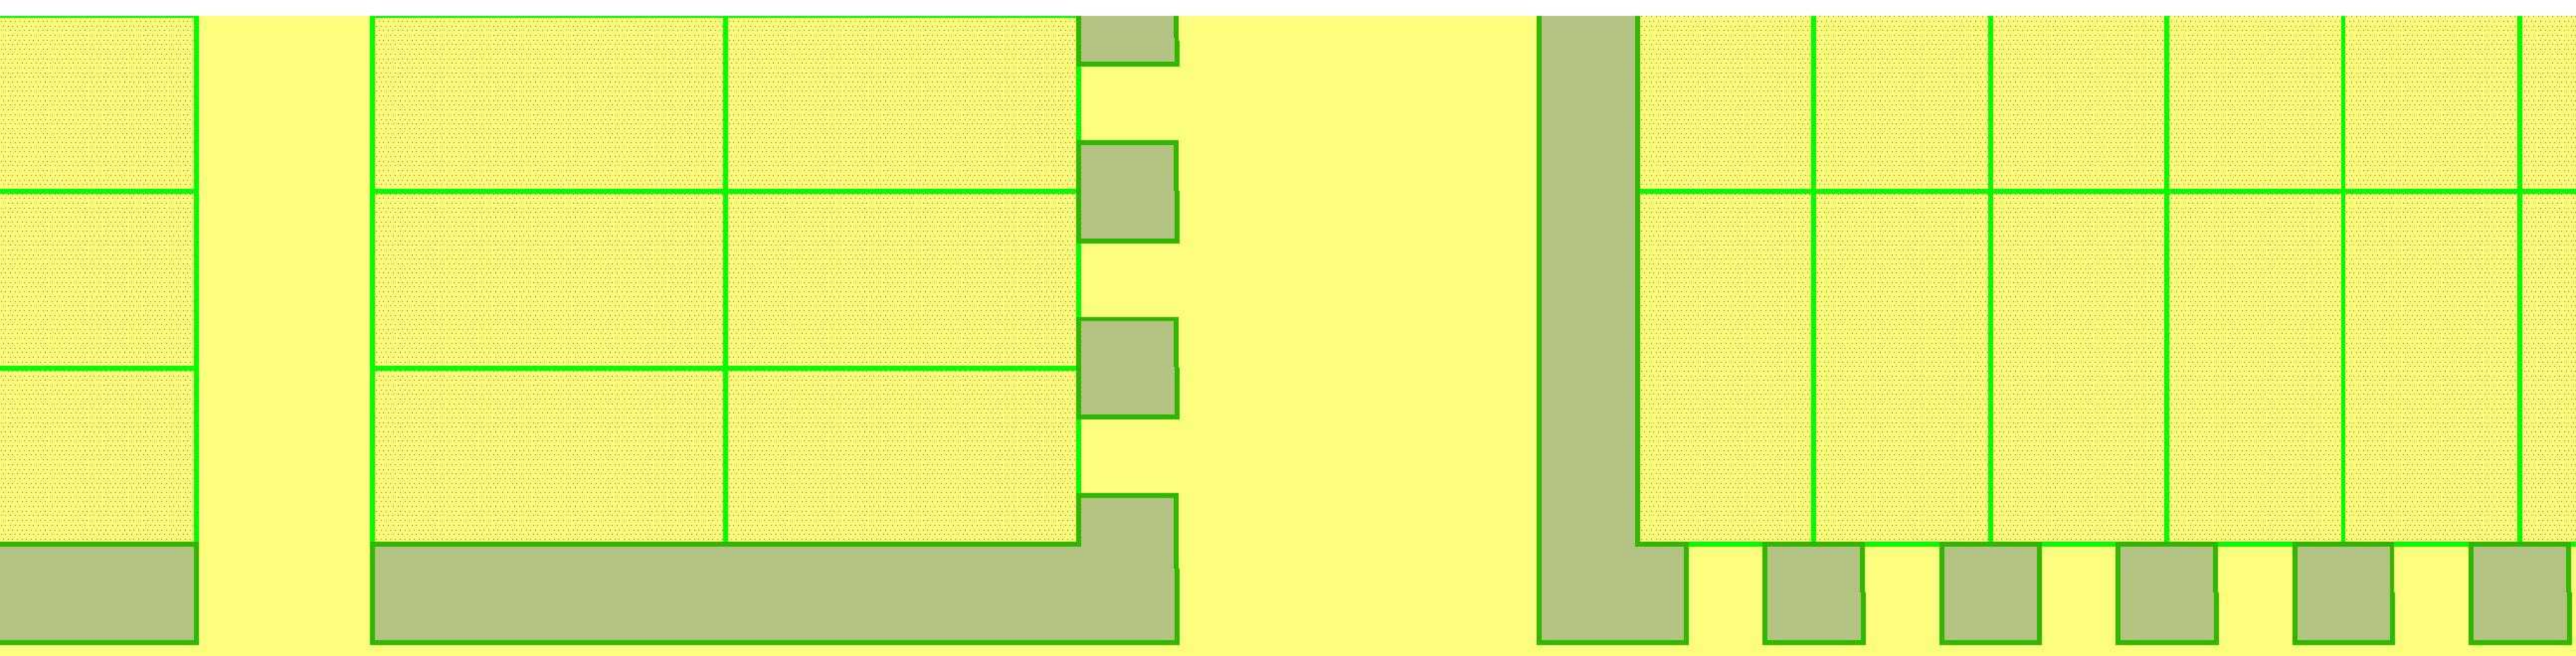

ПРЕДЛОГ ИДЕЈНОГ РЕШЕЊА - ТРГ СЕЂАЊА

-  СТО
-  КЛУПЕ
-  ЧЕСМА
-  КОРПА ЗА СМЕЂЕ

НАРУЧИЛАЦ:	 ОПШТИНА: П Л А Н Д И Ш Т Е	Печат и потпис:	
ОБРАЂИВАЧ:	 ЈП ЗАВОД ЗА УРБАНИЗАМ ВОЈВОДИНЕ НОВИ САД ДИРЕКТОР: ВЛАДИМИР ЗЕЛЕНОВИЋ, дипл.инж.маш.	Печат и потпис:	
НАЗИВ ПЛАНА:	ПЛАН ДЕТАЉНЕ РЕГУЛАЦИЈЕ ДЕЛА БЛОКА БРОЈ 3 У НАСЕЉЕНОМ МЕСТУ ПЛАНДИШТЕ (ПРОШИРЕЊЕ ГРОБЉА)	Е - број: 2415	Печат и потпис:
НАЗИВ КАРТЕ:	ПРЕДЛОГ ИДЕЈНОГ РЕШЕЊА - ТРГ СЕЂАЊА		
ОДГОВОРНИ УРБАНИСТА:	ЈЕЛЕНА ЈОВИЋ, дипл.инж.арх.	Датум:	Бр.листа: 27.
УРБАНИСТА САРАДНИК:	ЈЕЛЕНА УГЊАТУЋ, мист.дипл.инж.арх.	2012.	