

ГЕНЕРАЛНИ ПЛАН ПЛАНДИШТЕ

-ИЗВОД- P=1:5000

ПЛАН НАМЕНЕ ПОВРШИНА И ОБЈЕКТА, СА ПЛАНОМ САОБРАЋАЈА И ЗАШТИТОМ НЕПОКРЕТНИХ КУЛТУРНИХ ДОБАРА И УСЛОВИМА ЗА СПРОВОЂЕЊЕ ПЛАНА

ПОВРШИНЕ И ОБЈЕКТИ ЗА ЈАВНЕ ПОТРЕБЕ

ЦЕНТРАЛНИ САДРЖАЈИ

ГРАНИЦА ДРУШТВЕНОГ ЦЕНТРА

УПРАВА И АДМИНИСТРАЦИЈА

- 1 СКУПШТИНА ОПШТИНЕ
- 2 МЕСНА ЗАЈЕДНИЦА
- 3 СУД
- 4 МУП
- 5 КАТАСТАР

КУЛТУРА И ИНФОРМАЦИЈЕ

6 КУЛТУРНО-ОБРАЗОВНИ ЦЕНТРАЛНА ПОЗОРНИЦА

7 КУЛТУРНО-ОБРАЗОВНИ ЦЕНТРАЛНА ПОЗОРНИЦА

8 ДОМ ЗДРАВЉА

9 ПРИХВАТНИШТЕ ЗА СОЦИЈАЛНО УГРОЖЕНЕ

10 ВЕТЕРИНАРСКА СТАНИЦА

11 ПРЕДШКОЛСКА УСТАНОВА

12 ОБРАЗОВАЊЕ ОСНОВНО

12 ОСНОВНА ШКОЛА

12 ПОВРШИНЕ СПЕЦИЈАЛНЕ НАМЕНЕ

СПОРТСКО-РЕКРЕАТИВНЕ ПОВРШИНЕ

16 ПОВРШИНЕ ЗА СПОРТ И РЕКРЕАЦИЈУ

16 СПОРТСКО-РЕКРЕАЦИОНИ ЦЕНТАР СА ОТВОРЕНИМ БАЗЕНОМ

КОМУНАЛНЕ ПОВРШИНЕ

ВОДОЗАХВАТ

ЗЕЛЕНА ПИЈАЦА

СТОЧНА ПИЈАЦА

УРЕЂАЈ ЗА ПРЕЧИШЋАВАЊЕ ОТПАДНИХ ВОДА

ГРОБЉА

УЛИЦЕ

КАНАЛИ И ВОДЕНЕ ПОВРШИНЕ

ОДБРАМБЕНИ НАСИП

ТРАФОСТАНИЦА

ГМРС

ГЛАВНА МЕРНО-РЕГУЛАЦИЈА СТАНИЦА

ЗЕЛЕНИЛО

ПАРКОВИ И СКВЕРОВИ

ЗАШТИТНО ЗЕЛЕНИЛО

ПОВРШИНЕ ЗА РЕКУЛТИВАЦИЈУ(СМЕТЛИШТА,ДЕПРЕСИЈЕ)

САОБРАЋАЈ И ВЕЗЕ

ЖЕЛЕЗНИЧКИ И ДРУМСКИ САОБРАЋАЈ

ЖЕЛЕЗНИЧКА ПРУГА

ОСНОВНИ ПУТНИ ПРАВАЦ-РЕГИОНАЛНИ ПУТ

ЛОКАЛНИ ПУТ

ГЛАВНА НАСЕЉСКА САОБРАЋАЈНИЦА

САБИРНА НАСЕЉСКА САОБРАЋАЈНИЦА

ПРИСТУПНЕ САОБРАЋАЈНИЦЕ

ПЛАНИРАНЕ БИЦИКЛИСТИЧКЕ СТАЗЕ

ПРЕЛАЗ ПРУГЕ У ДЕНИВЕЛАЦИЈИ

ПРЕЛАЗ ПРУГЕ У НИВОУ

АУТОБУСКА СТАЈАЛИШТА

АУТОБУСКА СТАНИЦА

ЖЕЛЕЗНИЧКА СТАНИЦА

БЕНЗИНСКА ПУМПА

ТЕРЕТНИ ТЕРМИНАЛ

ПТТ САОБРАЋАЈ

ПОШТА

ОСТАЛЕ НАМЕНЕ

СТАНОВАЊЕ

ПОРОДИЧНО СТАНОВАЊЕ

ПОРОДИЧНО СТАНОВАЊЕ СА МАЛОМ ПРИВРЕДОМ И ПОЉОПРИВРЕДНОМ ПРОИЗВОДНОМ

МЕШОВИТО СТАНОВАЊЕ (ПОРОДИЧНО И ВИШЕПОРОДИЧНО СТ.)

УГОСТИТЕЉСТВО И ТУРИЗАМ

УГОСТИТЕЉСТВО И ТУРИЗАМ

13 МОТЕЛ

14 ЛОВАЧКИ И РИБОЛОВАЧКИ ДОМ

14 ВЕРСКИ ОБЈЕКТИ

РАДНЕ ПОВРШИНЕ

ИНДУСТРИЈА, МАЛА ПРИВРЕДА И СКЛАДИШТА (ПОСТ. / ПЛАНИРАНО)

ПОЉОПРИВРЕДА, СИЛОСИ, СКЛАДИШТА(ПОСТОЈЕЋЕ/ПЛАНИРАНО)

15 РИБЊАК

15 РАСАДНИК

ЗАШТИЋЕНА НЕПОКРЕТНА КУЛТУРНА ДОБРА И РЕЖИМИ ЗАШТИТЕ ПРОСТОРНИХ ЦЕЛИНА

ЗАШТИЋЕНА КУЛТУРНО ДОБРО-ПРЕХОДНА ЗАШТИТА

ПРОСТОР НАСЕЉЕНЕ УРБАНЕ СТРУКТУРЕ СА ТРЕТМОМ РЕВИТАЛИЗАЦИЈЕ (I ФАЗА)

ПРОСТОР НАСЕЉЕНЕ УРБАНЕ СТРУКТУРЕ СА ТРЕТМОМ РЕВИТАЦИЈЕ И РЕКОНСТ. (II ФАЗА)

ПРОСТОР СА ПОСЕБНИМ АМБИЈЕНТАЛНИМ СВОЈСТВИМА (III ФАЗА)

ПЛАН СПРОВОЂЕЊА ПП

ГРАНИЦА БЛОКА

БРОЈ БЛОКА

23 БЛОКОВИ КОЈИ СЕ РАЗЈАВЉУ ПЛАНОМ ДЕТАЉНЕ РЕГУЛАЦИЈЕ

ГРАНИЦА ГРАЂЕВИНСКОГ РЕГИОНА

Наручилац: СКУПШТИНА ОПШТИНЕ ПЛАНДИШТЕ Датум: 2004.


Инвеститор: СКУПШТИНА ОПШТИНЕ ПЛАНДИШТЕ

Обрадовалац: ЈП ЗАВОД ЗА УРБАНИЗАМ ВОЈВОДИНЕ НОВИ САД

Директор: ПЕРИЦА МАКСИМОВИЋ, дип.инж.град. Назив плана: ГЕНЕРАЛНИ ПЛАН ПЛАНДИШТЕ Б-број: 2087

Одговорни урбаниста: СМИЉКА ПРУСТИЋ, дип.инж.град. Назив карте: ПЛАН НАМЕНЕ ПОВРШИНА И ОБЈЕКТА, СА ПЛАНОМ САОБРАЋАЈА И ЗАШТИТОМ НЕПОКРЕТНИХ КУЛТУРНИХ ДОБАРА И УСЛОВИМА ЗА СПРОВОЂЕЊЕ ПЛАНА Бр.листа: 2

Планер-урбаниста: Бранислава Вукчићковић, дип.инж.град. Словачка: Павловић, дип.инж.град.

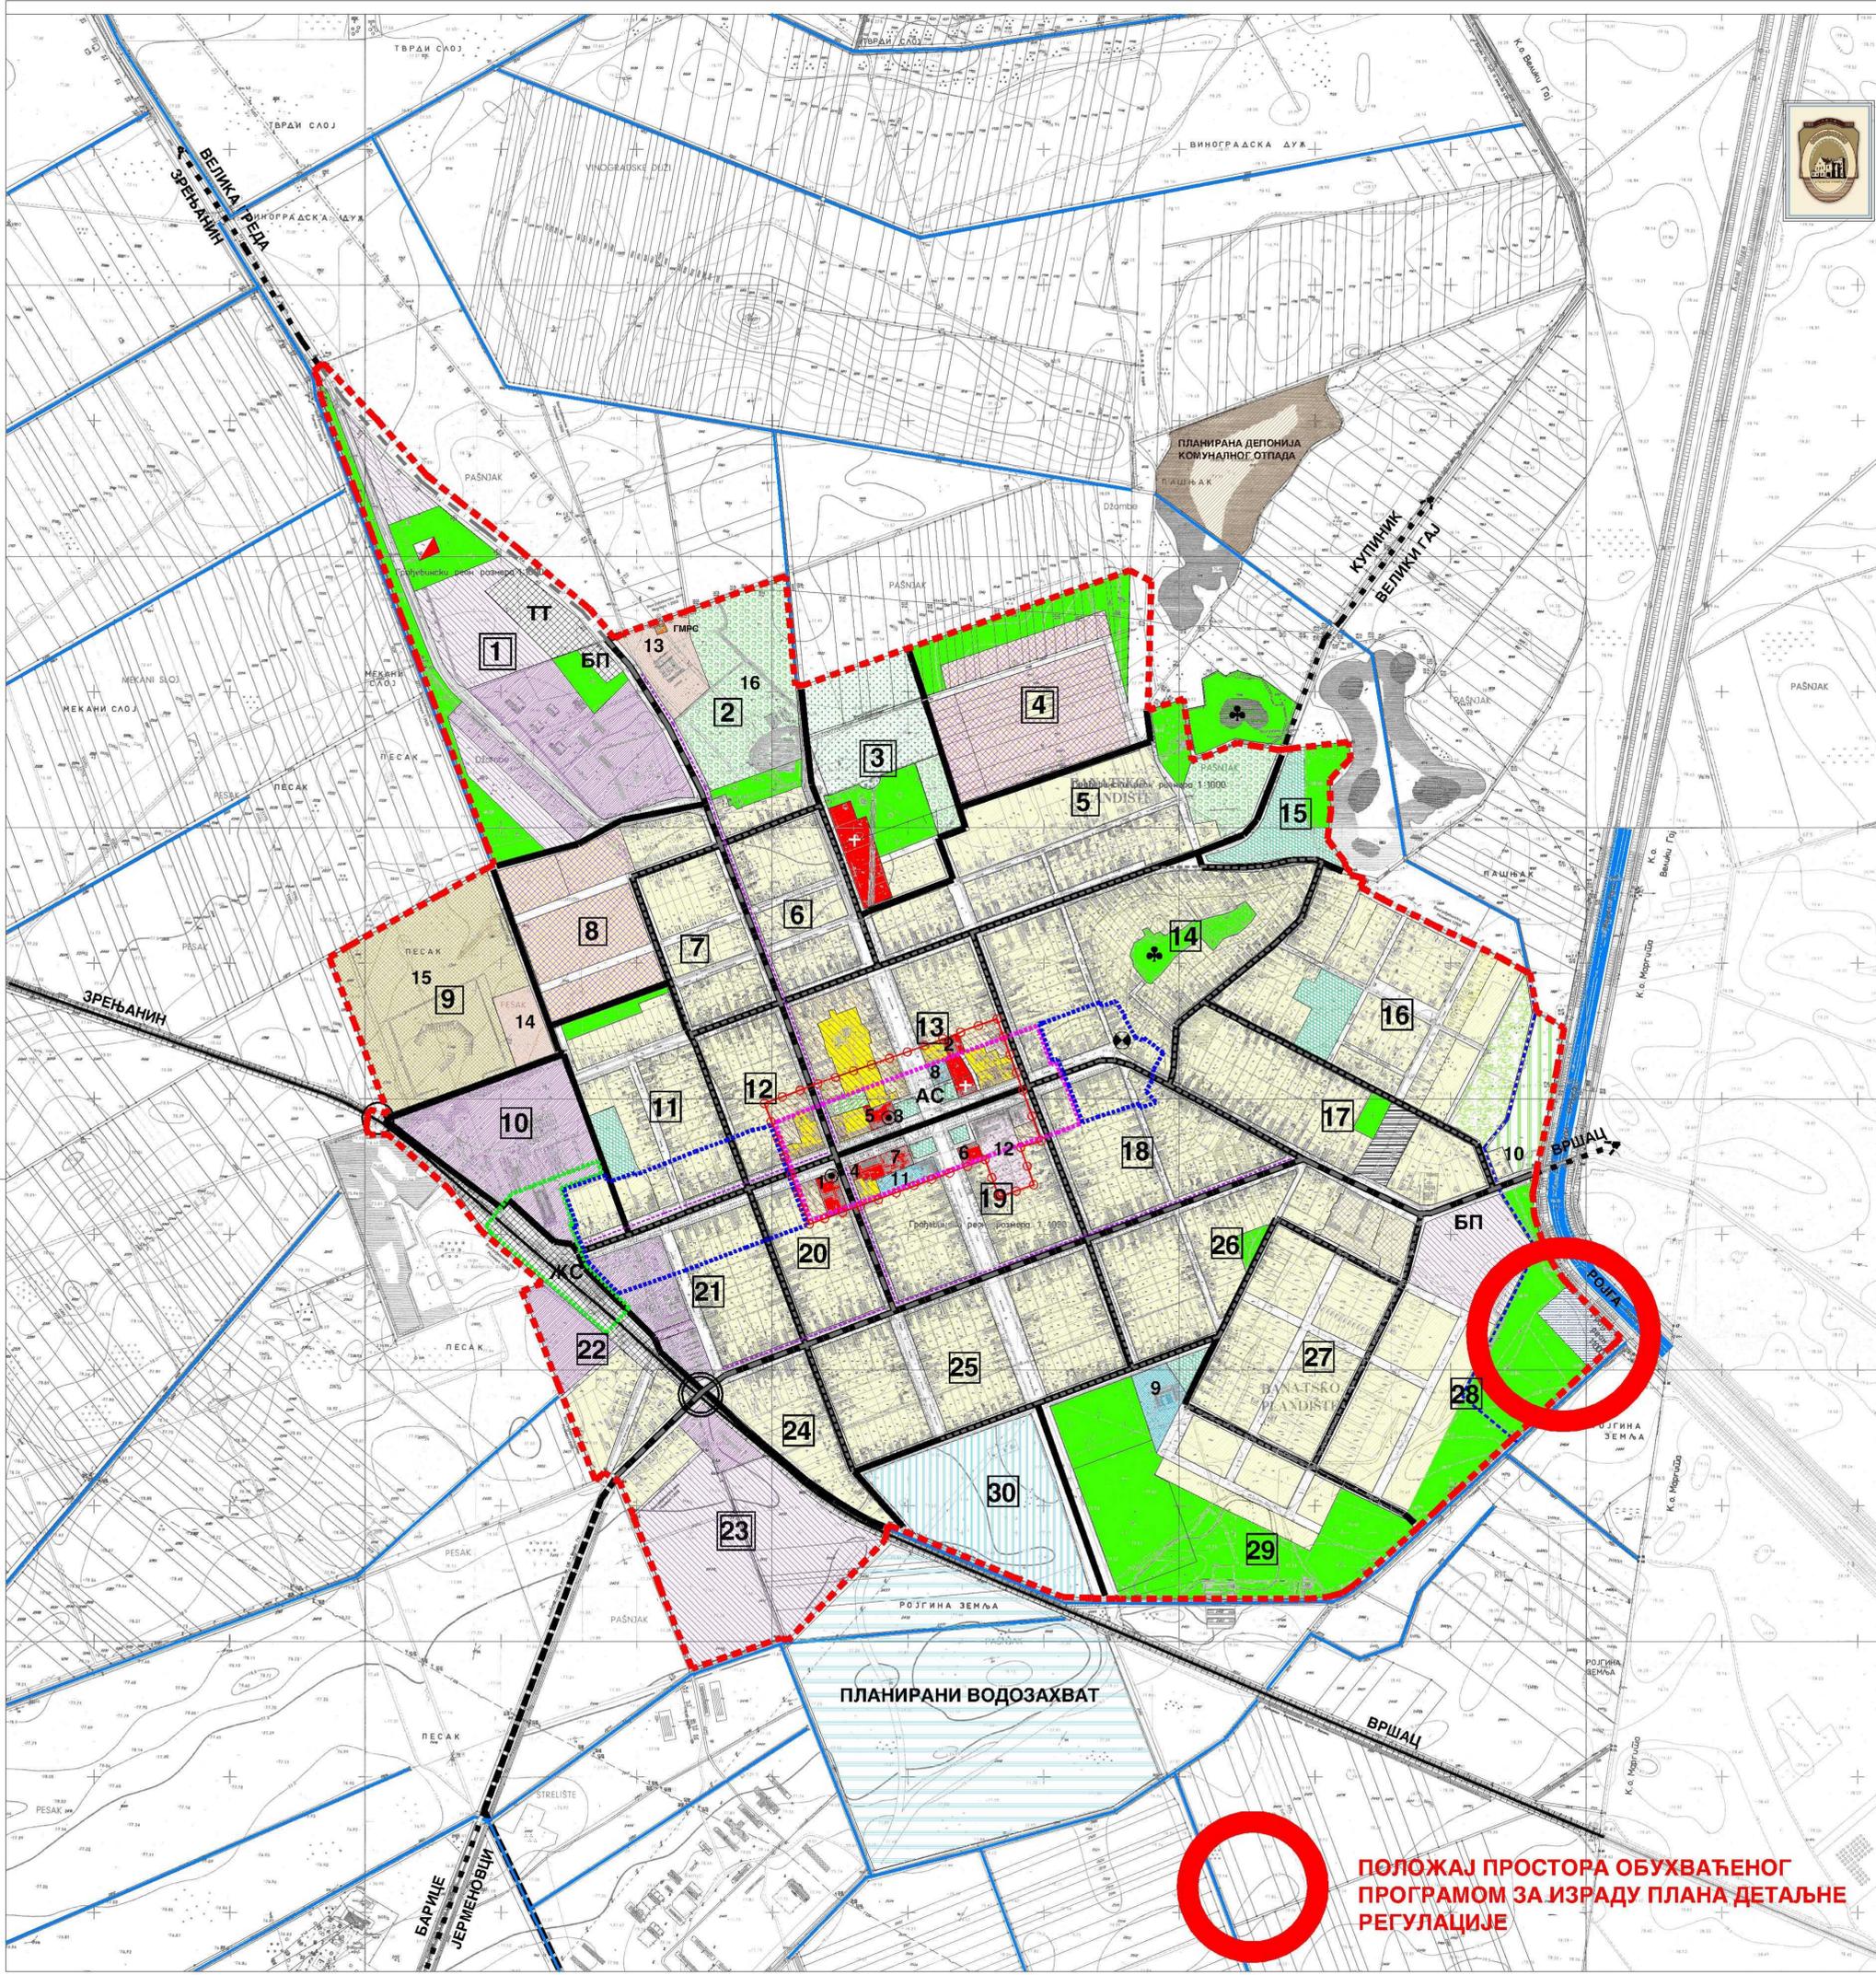

ПОЛОЖАЈ ПРОСТОРА ОБУХВАЋЕНОГ ПРОГРАМОМ ЗА ИЗРАДУ ПЛАНА ДЕТАЉНЕ РЕГУЛАЦИЈЕ