


ГЕНЕРАЛНИ ПЛАН ПЛАНДИШТЕ

- ИЗВОД - P=1:5000

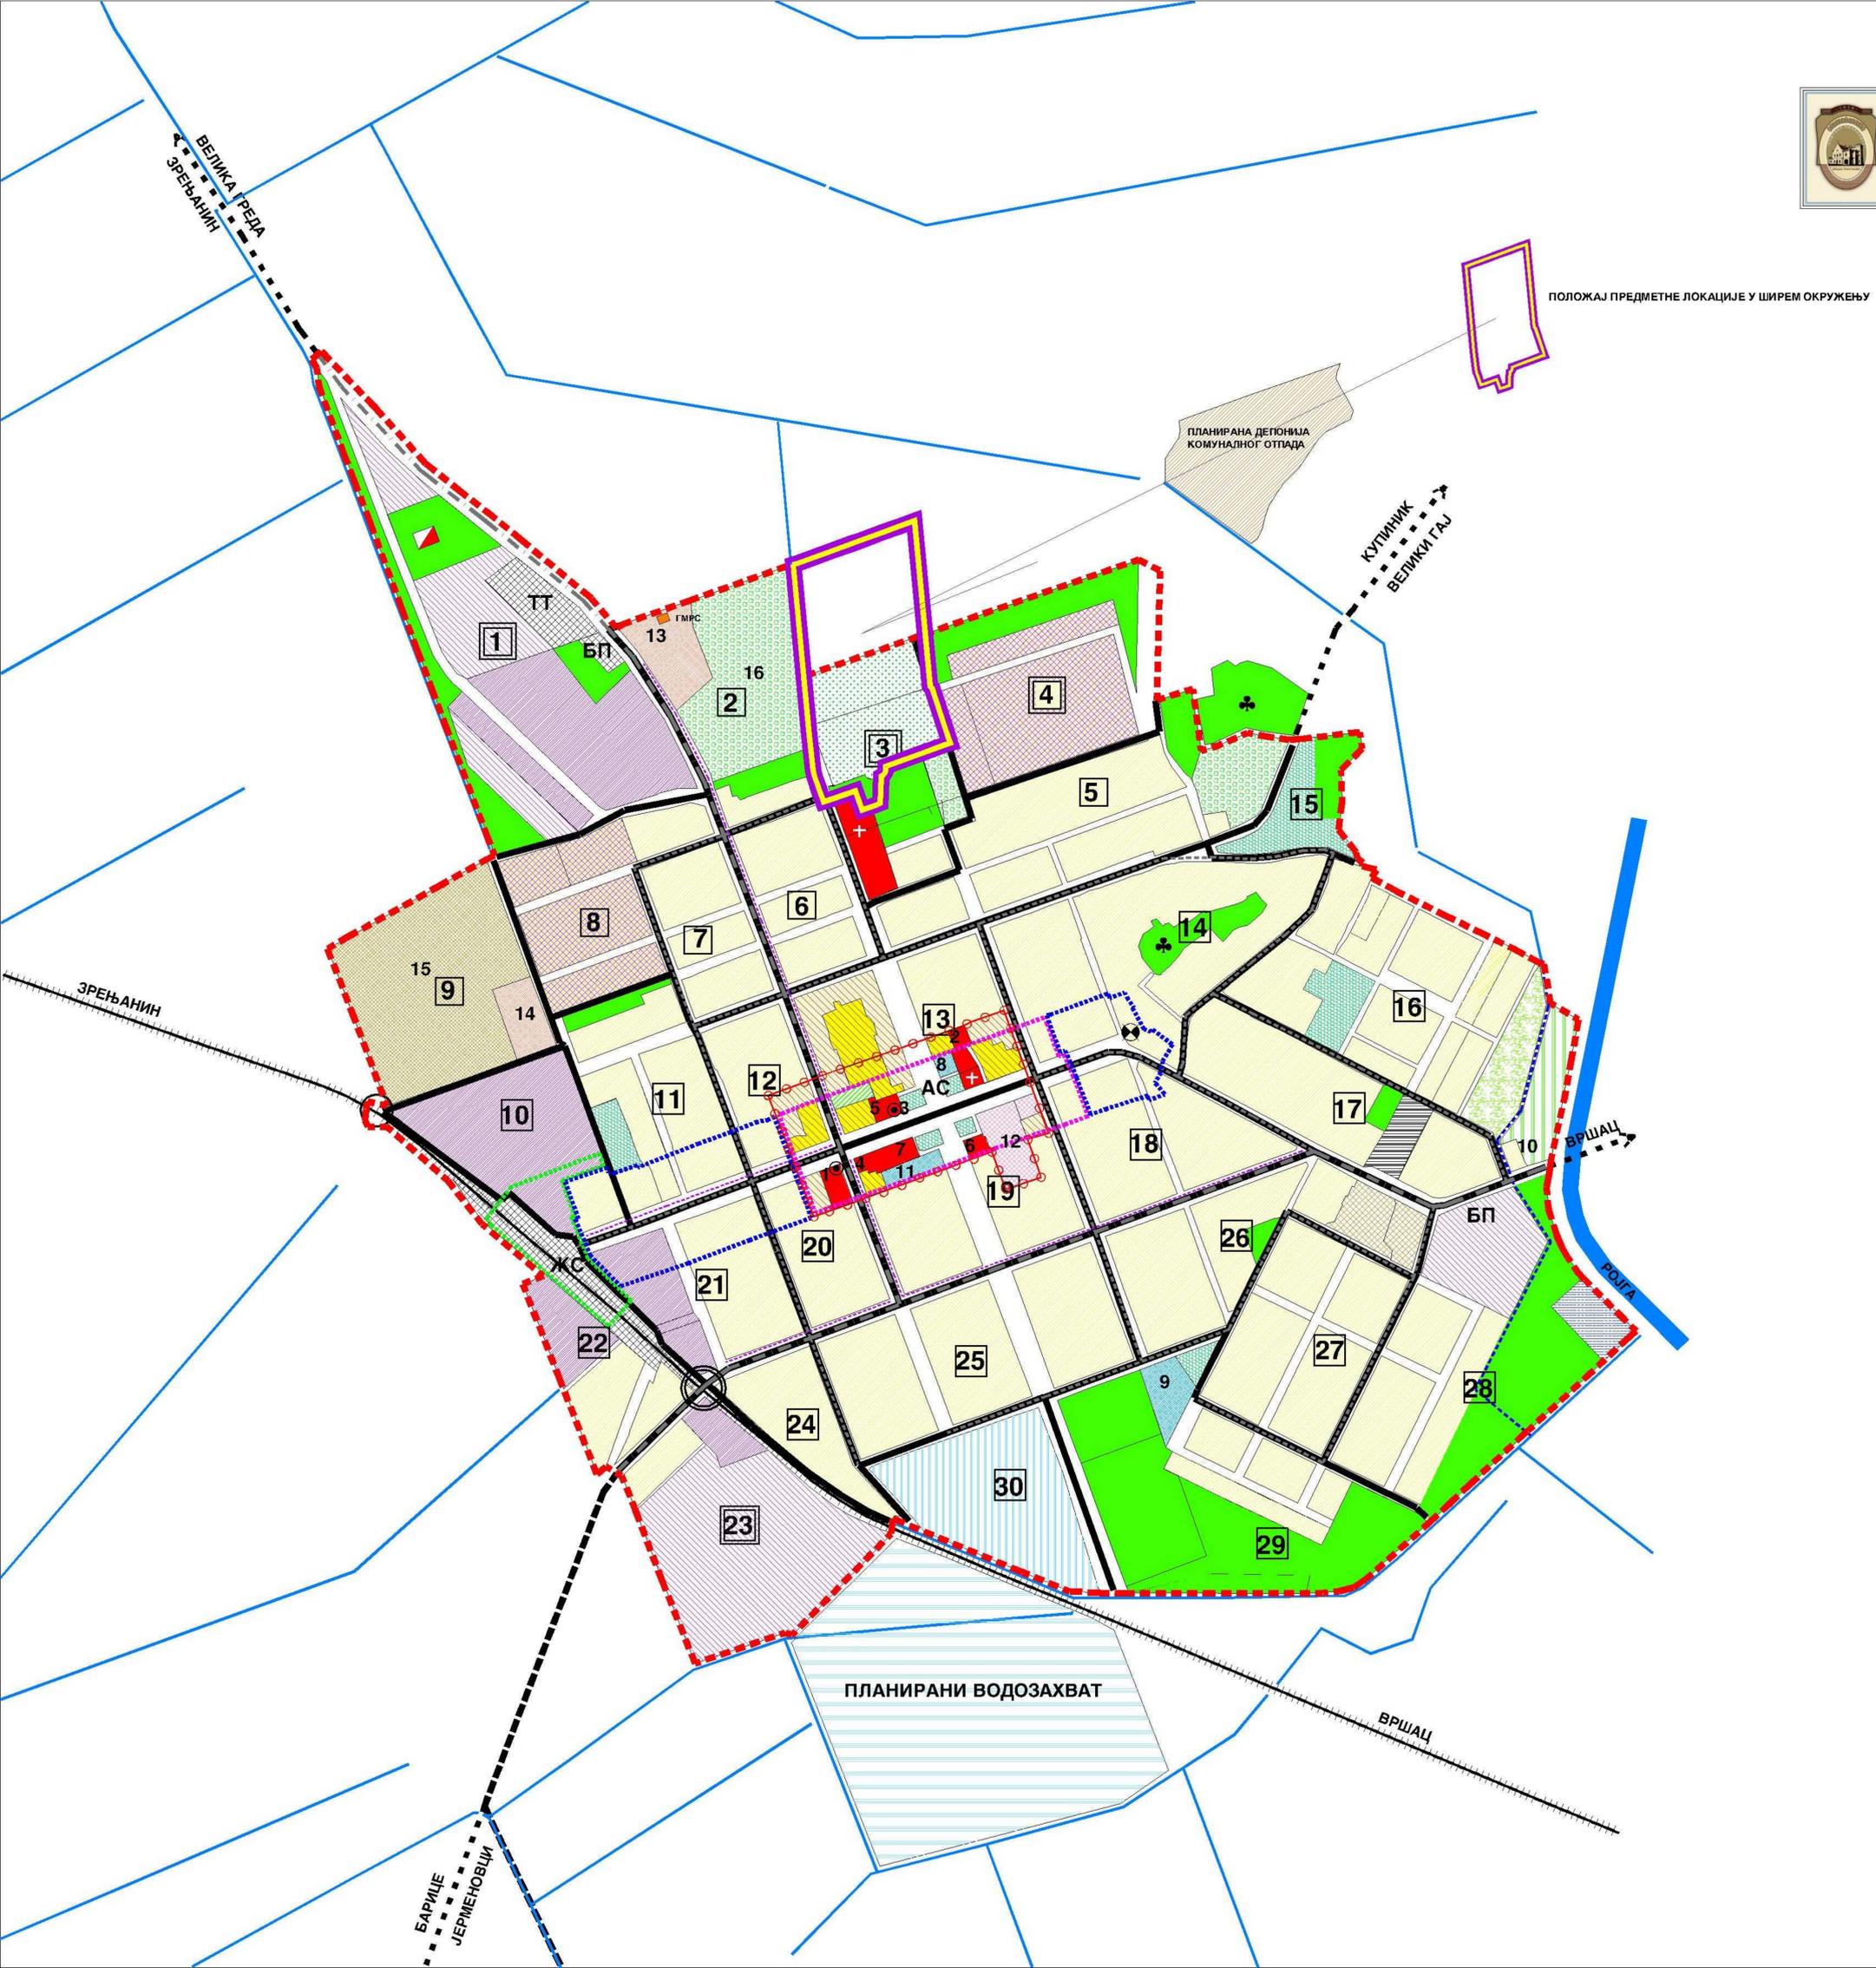

ПЛАН НАМЕНЕ ПОВРШИНА И ОБЈЕКТА, СА ПЛАНОМ САОБРАЋАЈА И ЗАШТИТОМ НЕПОКРЕТНИХ КУЛТУРНИХ ДОБАРА И УСЛОВИМА ЗА СПРОВОЂЕЊЕ ПЛАНА



ПОЛОЖАЈ ПРЕДМЕТНЕ ЛОКАЦИЈЕ У ШИРЕМ ОКРУЖЕЊУ

ПОВРШИНЕ И ОБЈЕКТИ ЗА ЈАВНЕ ПОТРЕБЕ

ЦЕНТРАЛНИ САДРЖАЈИ

- ГРАНИЦА ДРУШТВЕНОГ ЦЕНТРА
- УПРАВА И АДМИНИСТРАЦИЈА
- 1 СКУПШТИНА ОПШТИНЕ
- 2 МЕСНА ЗАЈЕДНИЦА
- 3 СУД
- 4 МУП
- 5 КАТАСТАР
- КУЛТУРА И ИНФОРМАЦИЈЕ
- 6 КУЛТУРНО-ОБРАЗОВНИ ЦЕНТАР, ЛЕТЊА ПОЗОРНИЦА
- 7 БИБЛИОТЕКА
- ЗДРАВСТВЕНА И СОЦИЈАЛНА ЗАШТИТА
- 8 ДОМ ЗДРАВЉА
- 9 ПРИХВАТИЛИШТЕ ЗА СОЦИЈАЛНО УГРОЖЕНЕ
- 10 ВЕТЕРИНАРСКА СТАНИЦА
- 11 ПРЕДШКОЛСКА УСТАНОВА
- ОБРАЗОВАЊЕ ОСНОВНО
- 12 ОСНОВНА ШКОЛА
- ПОВРШИНЕ СПЕЦИЈАЛНЕ НАМЕНЕ
- СПОРТСКО-РЕКРЕАТИВНЕ ПОВРШИНЕ
- 16 ПОВРШИНЕ ЗА СПОРТ И РЕКРЕАЦИЈУ
- СПОРТСКО-РЕКРЕАЦИОНИ ЦЕНТАР СА ОТВОРЕНИМ БАЗЕНОМ
- КОМУНАЛНЕ ПОВРШИНЕ
- ВОДОЗАХВАТ
- ЗЕЛЕНА ПИЈАЦА
- СТОЧНА ПИЈАЦА
- УРЕЂАЈ ЗА ПРЕЧИШЋАВАЊЕ ОТПАДНИХ ВОДА
- ГРОБЉА
- УЛИЦЕ
- КАНАЛИ И ВОДЕНЕ ПОВРШИНЕ
- ОДБРАМБЕНИ НАСИП
- ТРАФОСТАНИЦА
- ГЛАВНА МЕРНО-РЕГУЛАЦИЈА СТАНИЦА

- ЗЕЛЕНИЛО
- ПАРКОВИ И СКВЕРОВИ
- ЗАШТИТНО ЗЕЛЕНИЛО
- ПОВРШИНЕ ЗА РЕКУЛТИВАЦИЈУ (СМЕТЛИШТА, ДЕПРЕСИЈЕ)

САОБРАЋАЈ И ВЕЗЕ

- ЖЕЛЕЗНИЧКИ И ДРУМСКИ САОБРАЋАЈ
- ЖЕЛЕЗНИЧКА ПРУГА
- ОСНОВНИ ПУТНИ ПРАВАЦ-РЕГИОНАЛНИ ПУТ
- ЛОКАЛНИ ПУТ
- ГЛАВНА НАСЕЉСКА САОБРАЋАЈНИЦА
- САБИРНА НАСЕЉСКА САОБРАЋАЈНИЦА
- ПРИСТУПНЕ САОБРАЋАЈНИЦЕ
- ПЛАНИРАНЕ БИЦИКЛИСТИЧКЕ СТАЗЕ
- ПРЕЛАЗ ПРУГЕ У ДЕНИВЕЛАЦИЈИ
- ПРЕЛАЗ ПРУГЕ У НИВОУ
- АУТОБУСКА СТАЈАЛИШТА
- АУТОБУСКА СТАНИЦА
- ЖЕЛЕЗНИЧКА СТАНИЦА
- БЕНЗИНСКА ПУМПА
- ТЕРЕТНИ ТЕРМИНАЛ
- ПТТ САОБРАЋАЈ
- ПОШТА

ОСТАЛЕ НАМЕНЕ

- СТАНОВАЊЕ
- ПОРОДИЧНО СТАНОВАЊЕ
- ПОРОДИЧНО СТАНОВАЊЕ СА МАЛОМ ПРИВРЕДОМ И ПОЉОПРИВРЕДНОМ ПРОИЗВОЂОМ
- МЕШОВИТО СТАНОВАЊЕ (ПОРОДИЧНО И ВИШЕПОРОДИЧНО СТ.)

- УГОСТИТЕЉСТВО И ТУРИЗАМ
- 13 УГОСТИТЕЉСТВО И ТУРИЗАМ
- 14 МОТЕЛ
- ЛОВАЧКИ И РИБОЛОВАЧКИ ДОМ
- ВЕРСКИ ОБЈЕКТИ

РАДНЕ ПОВРШИНЕ

- ИНДУСТРИЈА, МАЛА ПРИВРЕДА И СКЛАДИШТА (ПОСТ. / ПЛАНИРАНО)
- ПОЉОПРИВРЕДА, СИЛОСИ, СКЛАДИШТА (ПОСТОЈЕЋЕ/ПЛАНИРАНО)
- 15 РИБЊАК
- РАСАДНИК

ЗАШТИЂЕНА НЕПОКРЕТНА КУЛТУРНА ДОБРА И РЕЖИМИ ЗАШТИТЕ ПРОСТОРНИХ ЦЕЛИНА

- ЗАШТИЂЕНА КУЛТУРНО ДОБРО-ПРЕДШКОЛНА ЗАШТИТА
- ПРОСТОР НАСЛЕЂЕНЕ УРБАНЕ СТРУКТУРЕ СА ТРЕТМАНОМ РЕВИТАЛИЗАЦИЈЕ (I ФАЗА)
- ПРОСТОР НАСЛЕЂЕНЕ УРБАНЕ СТРУКТУРЕ СА ТРЕТМАНОМ РЕВИТАЛИЗАЦИЈЕ (II ФАЗА)
- ПРОСТОР СА ПОСЕБНИМ АМБИЈЕНТАЛНИМ СВОЈСТВИМА (III ФАЗА)

ПЛАН СПРОВОЂЕЊА ПП

- ГРАНИЦА БЛОКА
- 14 БРОЈ БЛОКА
- БЛОКОВИ КОЈИ СЕ РАЗРАЂУЈУ ПЛАНОМ ДЕТАЉНЕ РЕГУЛАЦИЈЕ
- 23 БРОЈ БЛОКА
- ГРАНИЦА ГРАЂЕВИНСКОГ РЕЈОНА

Наручиоци:	СКУПШТИНА ОПШТИНЕ ПЛАНДИШТЕ	Датум:	2004.
Иницијатор:	СКУПШТИНА ОПШТИНЕ ПЛАНДИШТЕ		
Обрађивач:	ЈП ЗАВОД ЗА УРБАНИЗАМ ВОЈВОДИНЕ НОВИ САД		
Директор:	ПЕРИЦА МАНДОЛОВИЋ, дип.инжењер.	Назив плана:	ГЕНЕРАЛНИ ПЛАН ПЛАНДИШТЕ
Одговорни урбаниста:	СМИЉКА ПРОТИЋ, дип.инжењер.	Број:	2087
Планирање урбаниста:	Бранислав Вукановић, дип.инжењер.	Назив карте:	ПЛАН НАМЕНЕ ПОВРШИНА И ОБЈЕКТА, СА ПЛАНОМ САОБРАЋАЈА И ЗАШТИТОМ НЕПОКРЕТНИХ КУЛТУРНИХ ДОБАРА И УСЛОВИМА ЗА СПРОВОЂЕЊЕ ПЛАНА
Славица Пилић, дип.инжењер.		Број листа:	2