

РЕПУБЛИКА СРБИЈА

Служба за кат. непокретности : *Пландиште*

Катастарска општина : *Хајдуцица*

Лист непокретности :


Поседник :

Адреса :

# КОПИЈА ПЛАНА

са поземним  
инсталацијана

РАЗМЕРА 1 : 2500

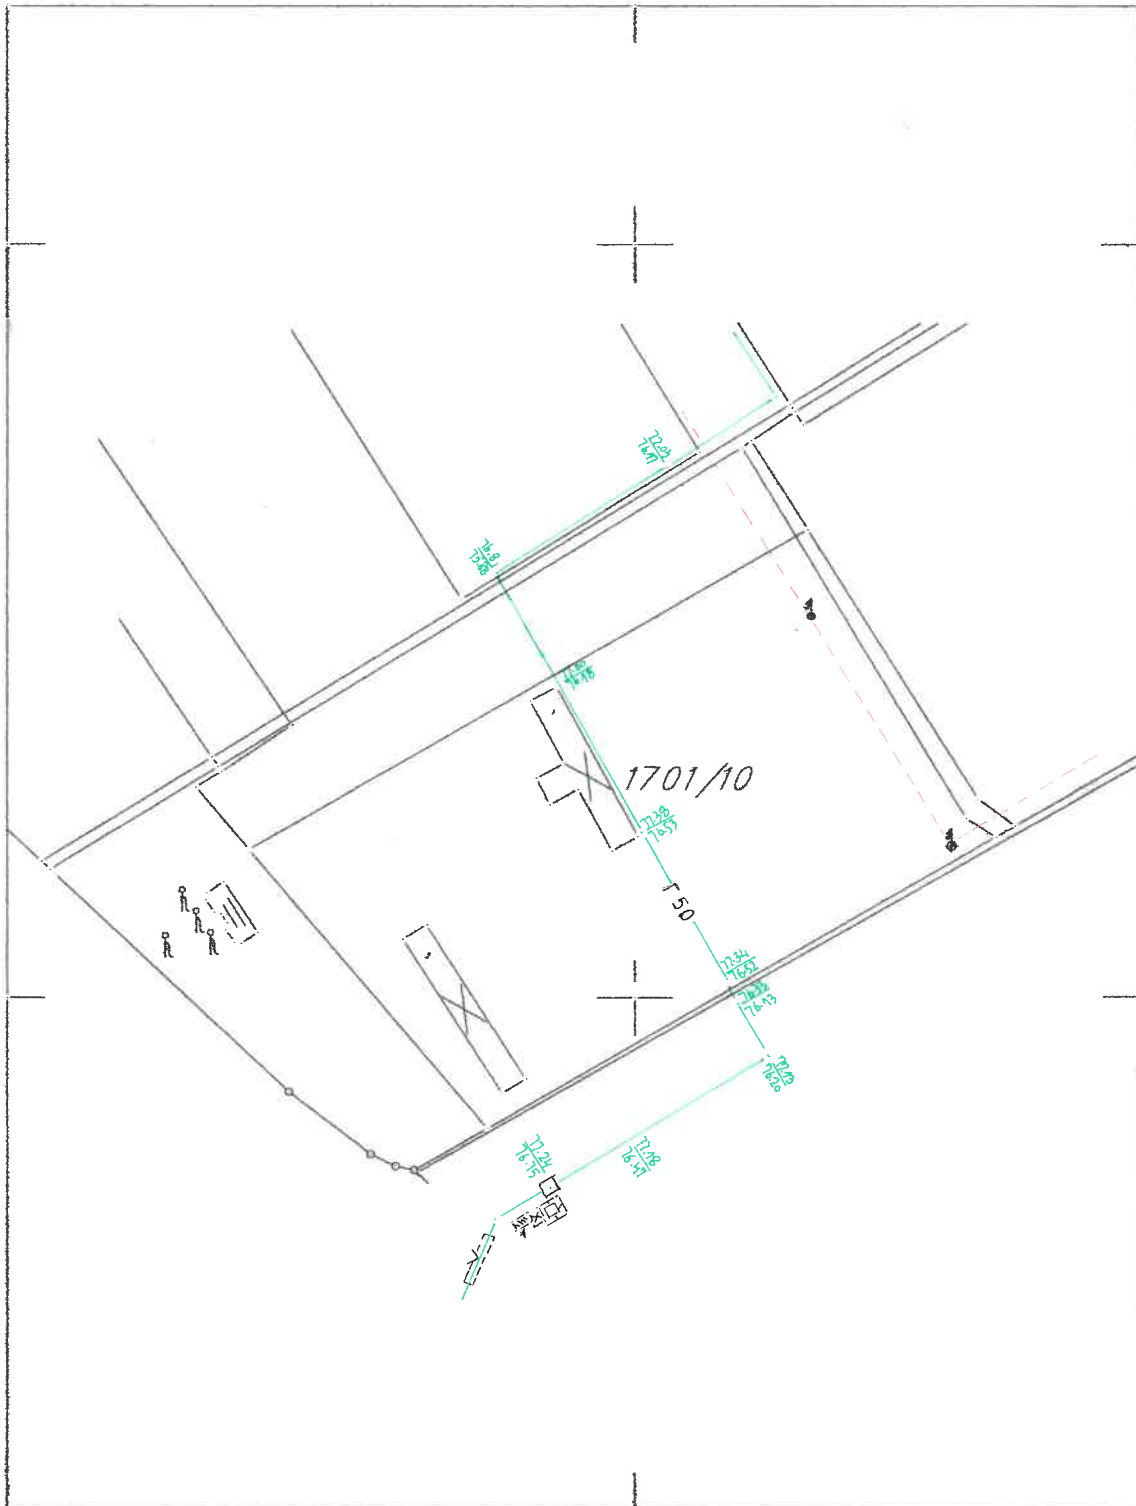

Овлашћено лице за дистрибуцију података

Руководилац службе за катастар непокретности

Датум : 02.08.2017.



*Стефановић Ђорђе*

*Петковић Зоран*