



regulaciona linija

regulaciona linija

### NORMALNI POPREČNI PROFIL PRIKLJUČNOG PUTA

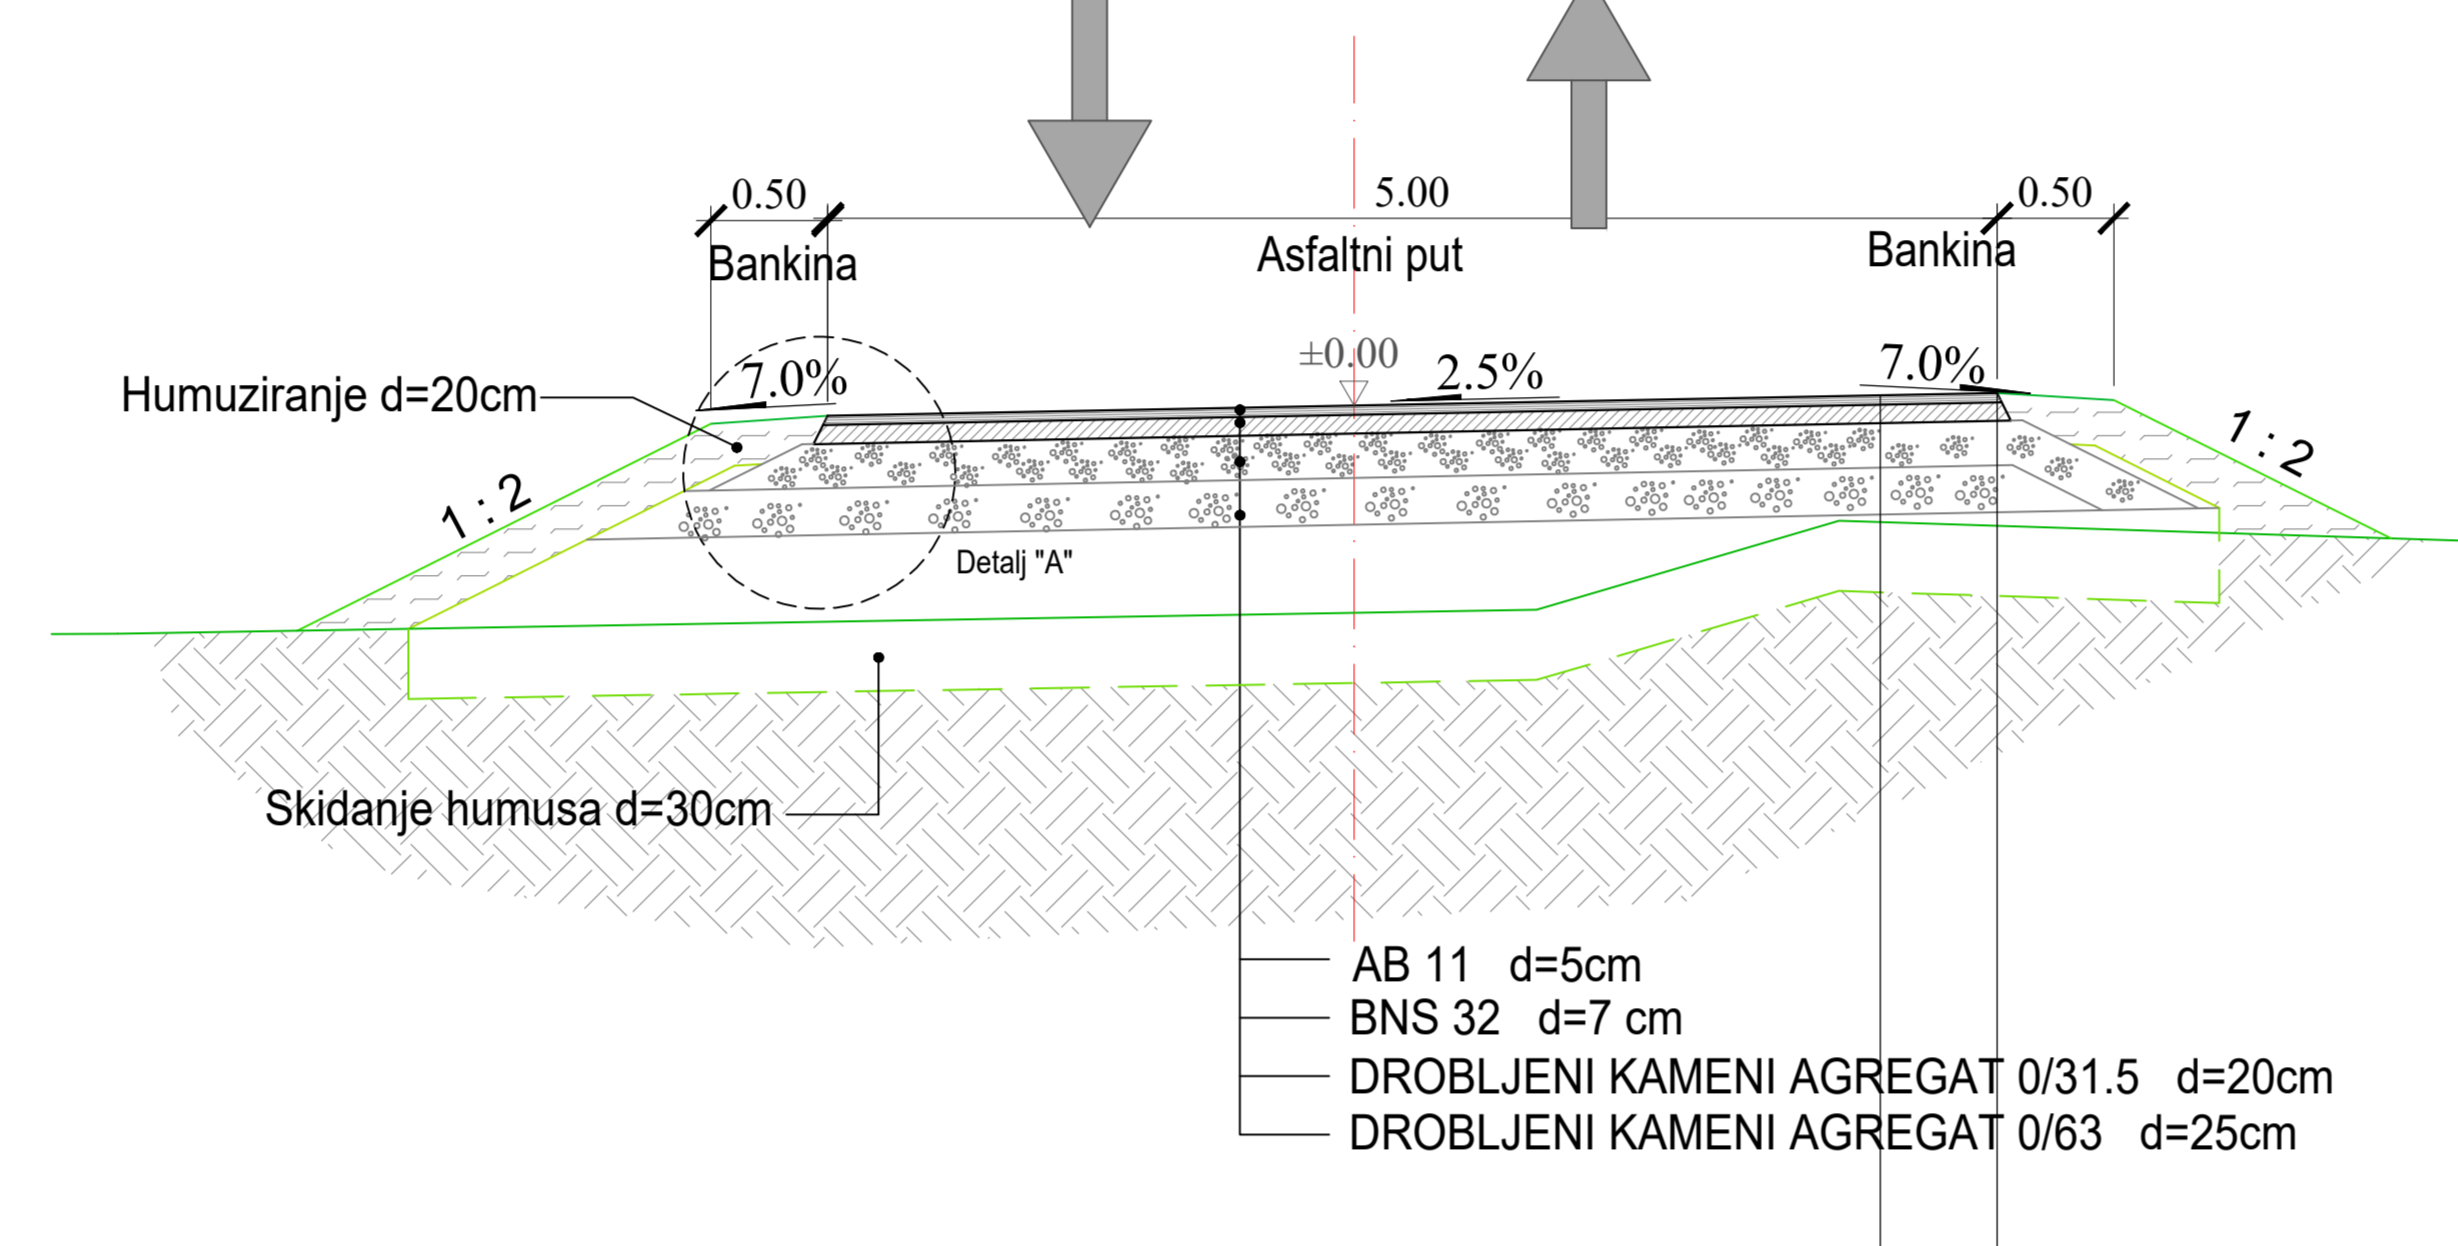

### NORMALNI POPREČNI PROFIL DRŽAVNOG PUTA IB-18

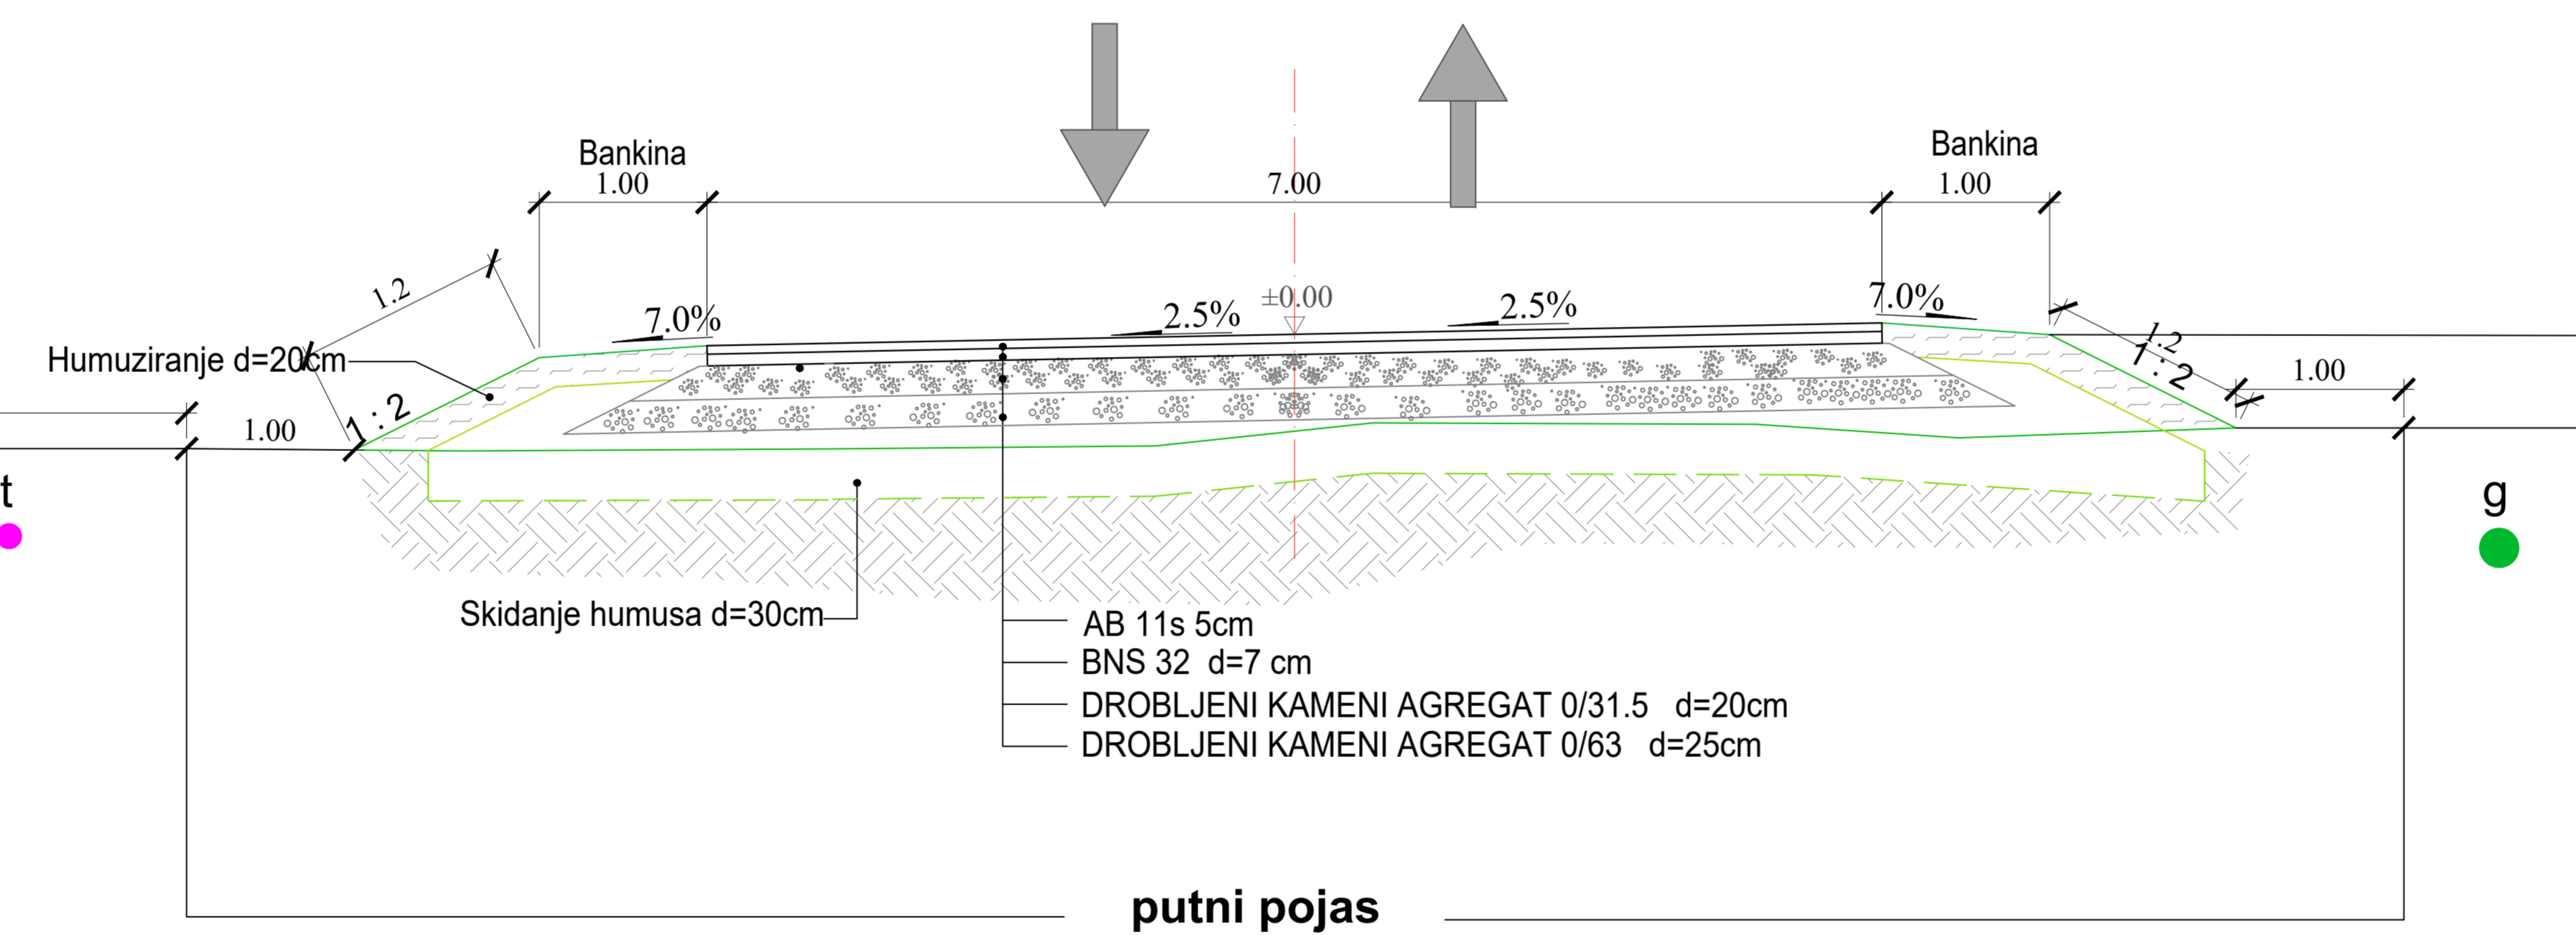

 <b>ARING</b> <small>ART ROYAL INZENERING artroyal@gmail.com</small>	Nikole Pašića br.48 31000 Užice 031 516 313	Инвеститор: MIDALA INVEST GROUP doo Вршац, Димитрије Туцовића 66 Вршац
	Trg Slobode br.1 26000 Plankovo 013 334 277	

Назив плана: ПЛАН ДЕТАЉНЕ РЕГУЛАЦИЈЕ ЗА ИЗГРАДЊУ ТРАФОСТАНИЦЕ 110kV/20kV НАПОНСКОГ НИВОА (са прикључним ДВ 110kV) -нацрт плана-

Назив карте: Профили

Размера: **1:1000**

Број: Датум: јун 2023. Потпис и печат одговорног урбанисте:

Сарадник:

Одговорни урбаниста: Наташа Ђ. Митрески, дипл.инж.арх. Број лиценце: 200 0809 05

број: 3.1.