



ПЛАН ГЕНЕРАЛНЕ РЕГУЛАЦИЈЕ НАСЕЉА ПЛАНДИШТЕ

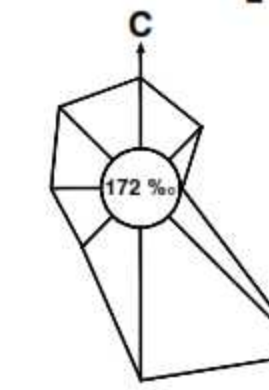

Р=1:5000
0 50 100 150 200 250м

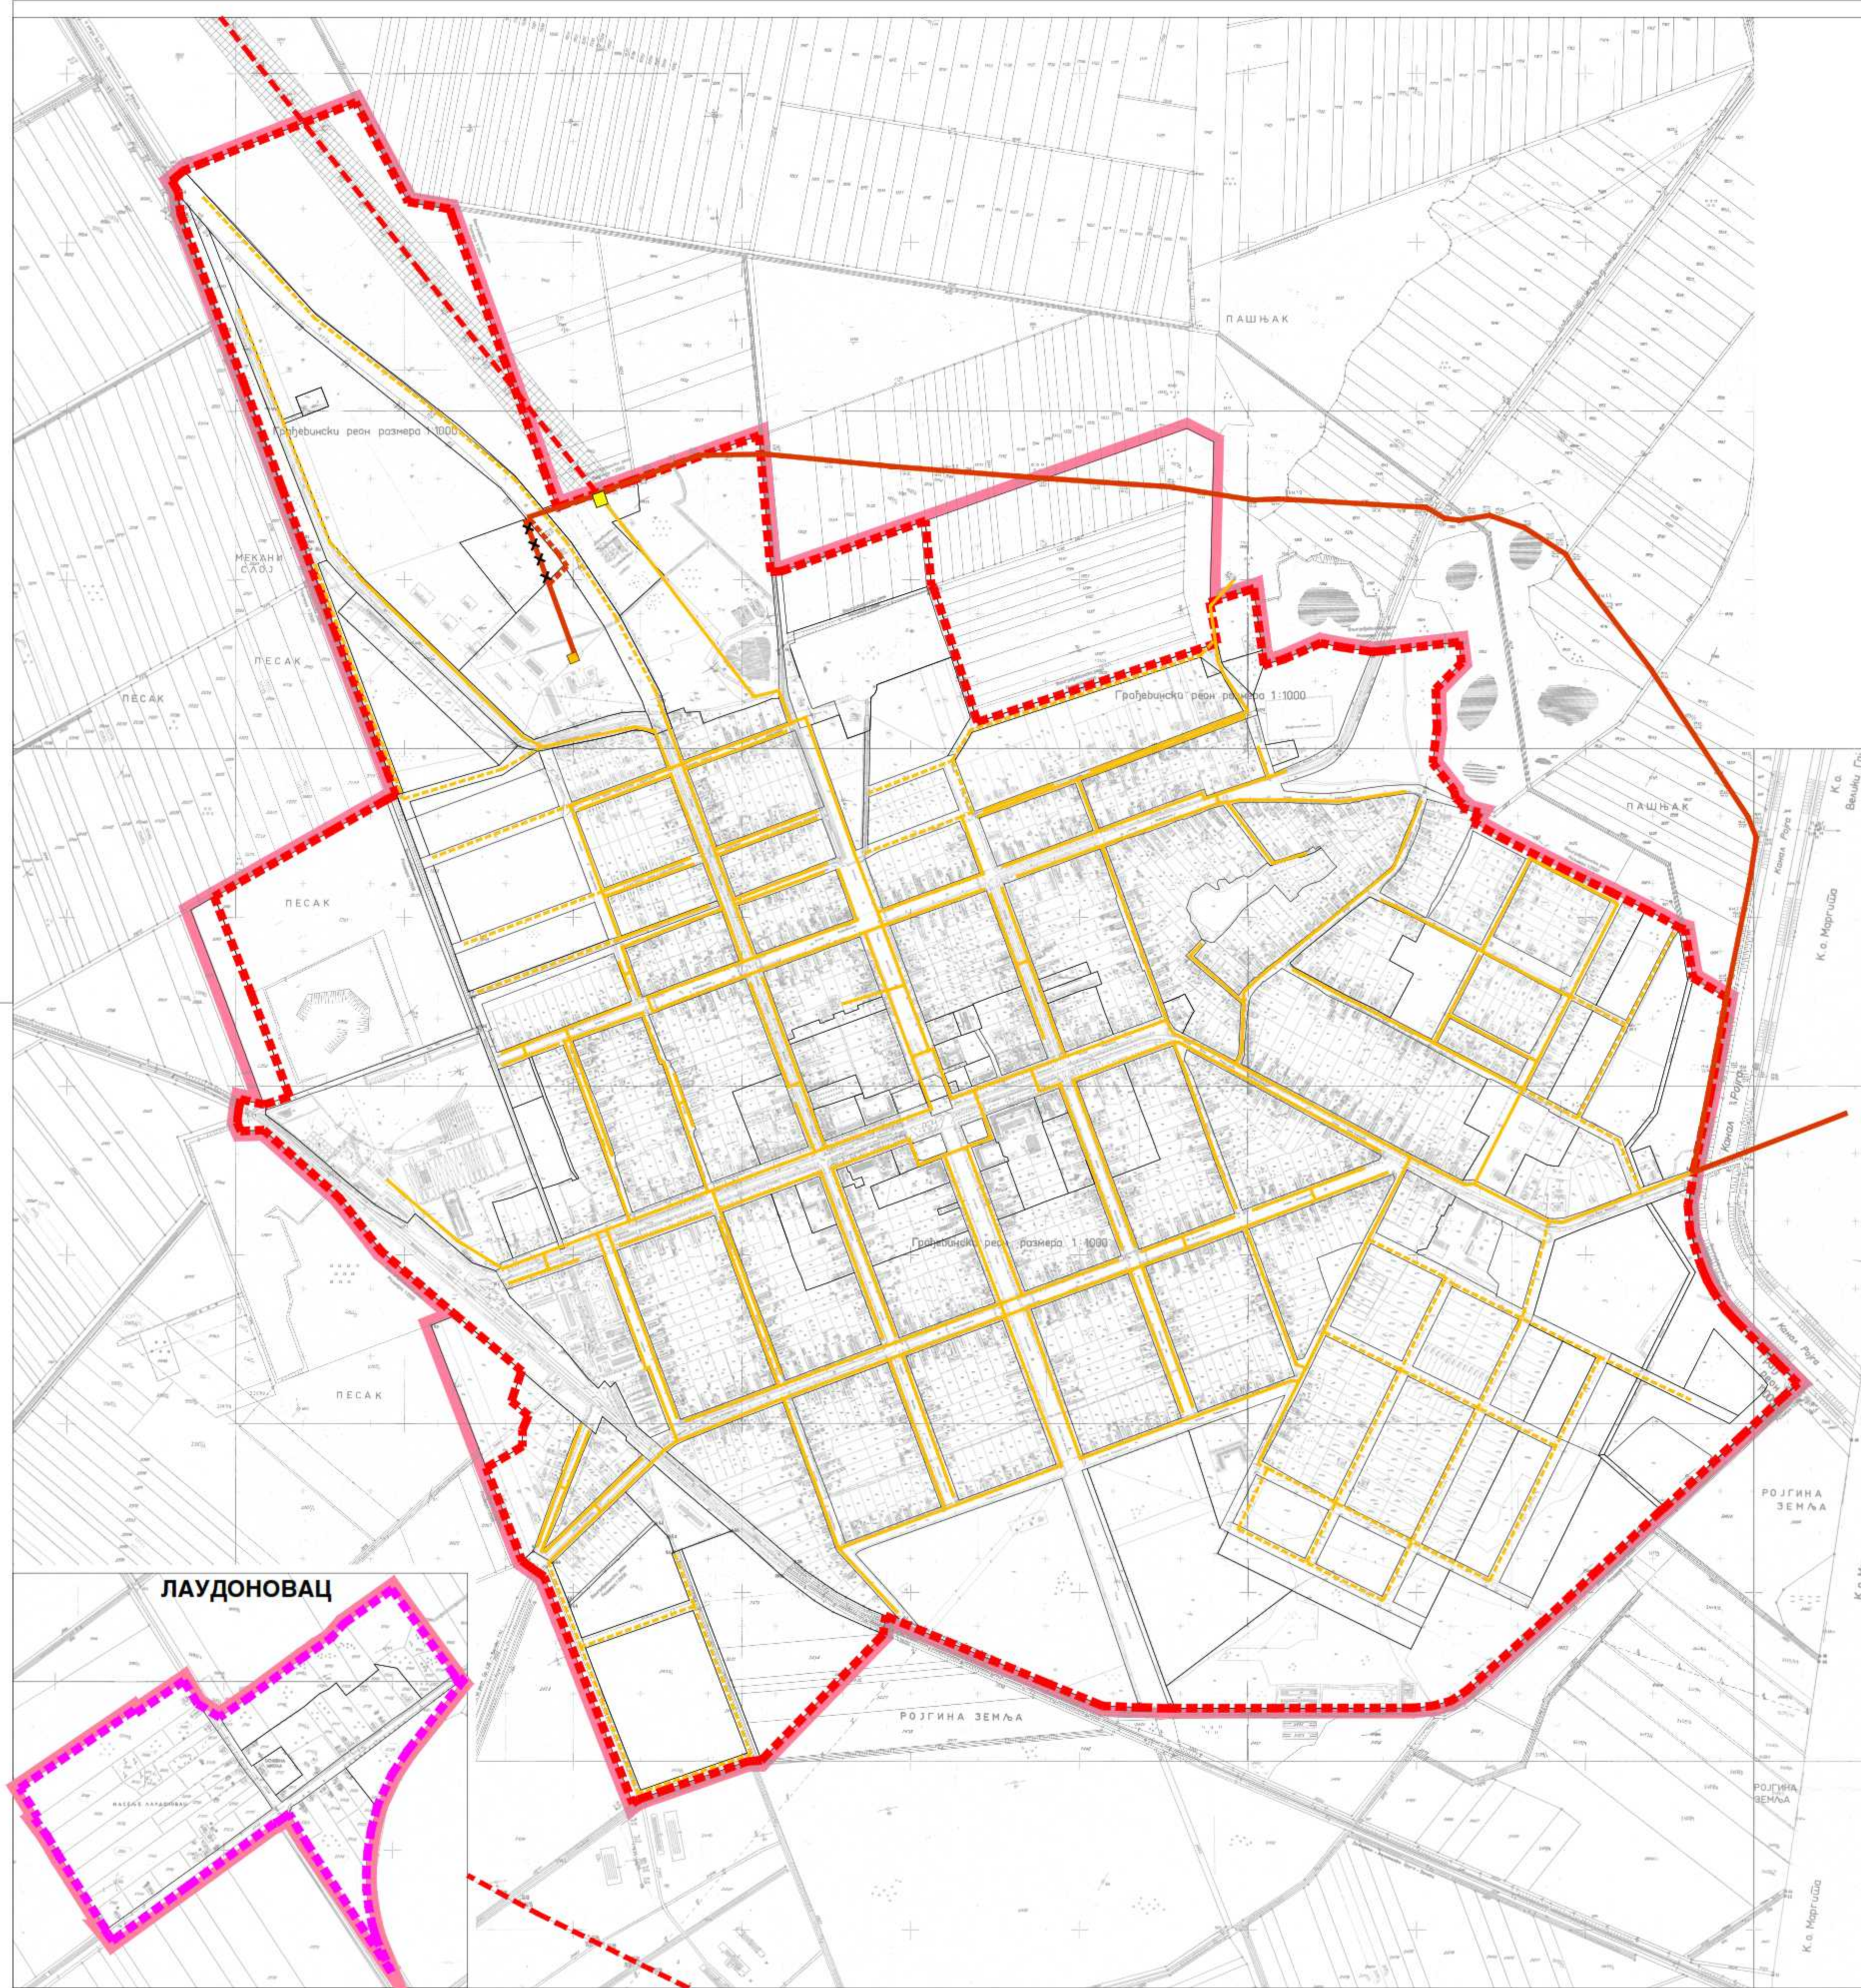

ГАСОВОДНА ИНФРАСТРУКТУРА

- РАЗВОДНИ ГАСОВОД ВИСОКОГ ПРИТИСКА
- ГАСОВОД СРЕДЊЕГ ПРИТИСКА
- ГАСОВОД СРЕДЊЕГ ПРИТИСКА КОЈИ СЕ УКИДА
- ПЛАНИРАНИ ГАСОВОД СРЕДЊЕГ ПРИТИСКА
- ГАСОВОД НИСКОГ ПРИТИСКА
- ПЛАНИРАНИ ГАСОВОД НИСКОГ ПРИТИСКА
- ГМРС
- МРС
- ЗАШТИТНИ КОРИДОР ГАСОВОДА ВИСОКОГ ПРИТИСКА
- ПЛАНИРАНА ГРАНИЦА ГРАЂЕВИНСКОГ ПОДРУЧЈА НАСЕЉА ПЛАНДИШТЕ
- ПЛАНИРАНА ГРАНИЦА ГРАЂЕВИНСКОГ ПОДРУЧЈА НАСЕЉА ЛАУДОНОВАЦ
- ГРАНИЦА ОБУХВАТА ПЛАНА

| | | | |
|-----------------------|---|---|--------------------|
| НОСИЛАЦ ИЗРАДЕ ПЛАНА: | | ОПШТИНА: ПЛАНДИШТЕ | Печат и потпис: |
| ОБРАЂИВАЧ: | | ОВЛАШЋЕНО ЛИЦЕ: ЈП ЗАВОД ЗА УРБАНИЗАМ ВОЈВОДИНЕ НОВИ САД | Печат и потпис: |
| ДИРЕКТОР: | ВЛАДИМИР ЗЕЛЕНОВИЋ, дипл.инж.маш. | | Печат и потпис: |
| НАЗИВ ПЛАНА: | ПЛАН ГЕНЕРАЛНЕ РЕГУЛАЦИЈЕ НАСЕЉА ПЛАНДИШТЕ | | Е - број: 2400 |
| НАЗИВ КАРТЕ: | ГАСОВОДНА ИНФРАСТРУКТУРА | | Печат и потпис: |
| ОДГОВОРНИ УРБАНИСТА: | БРАНИСЛАВА ТОПРЕК, дипл.инж.арх. | | Печат и потпис: |
| УРБАНИСТА САРАДНИК: | МИЛАН ЖОЖИЋ, дипл.инж.маш. | | Печат и потпис: |
| УРАДИО ДАТУМ: | 2014. | | Бр.листе: 7 |