


ПЛАН ДЕТАЉНЕ РЕГУЛАЦИЈЕ ДЕЛА БЛОКА БРОЈ 3 У НАСЕЉЕНОМ МЕСТУ ПЛАНДИШТЕ (ПРОШИРЕЊЕ ГРОБЉА)

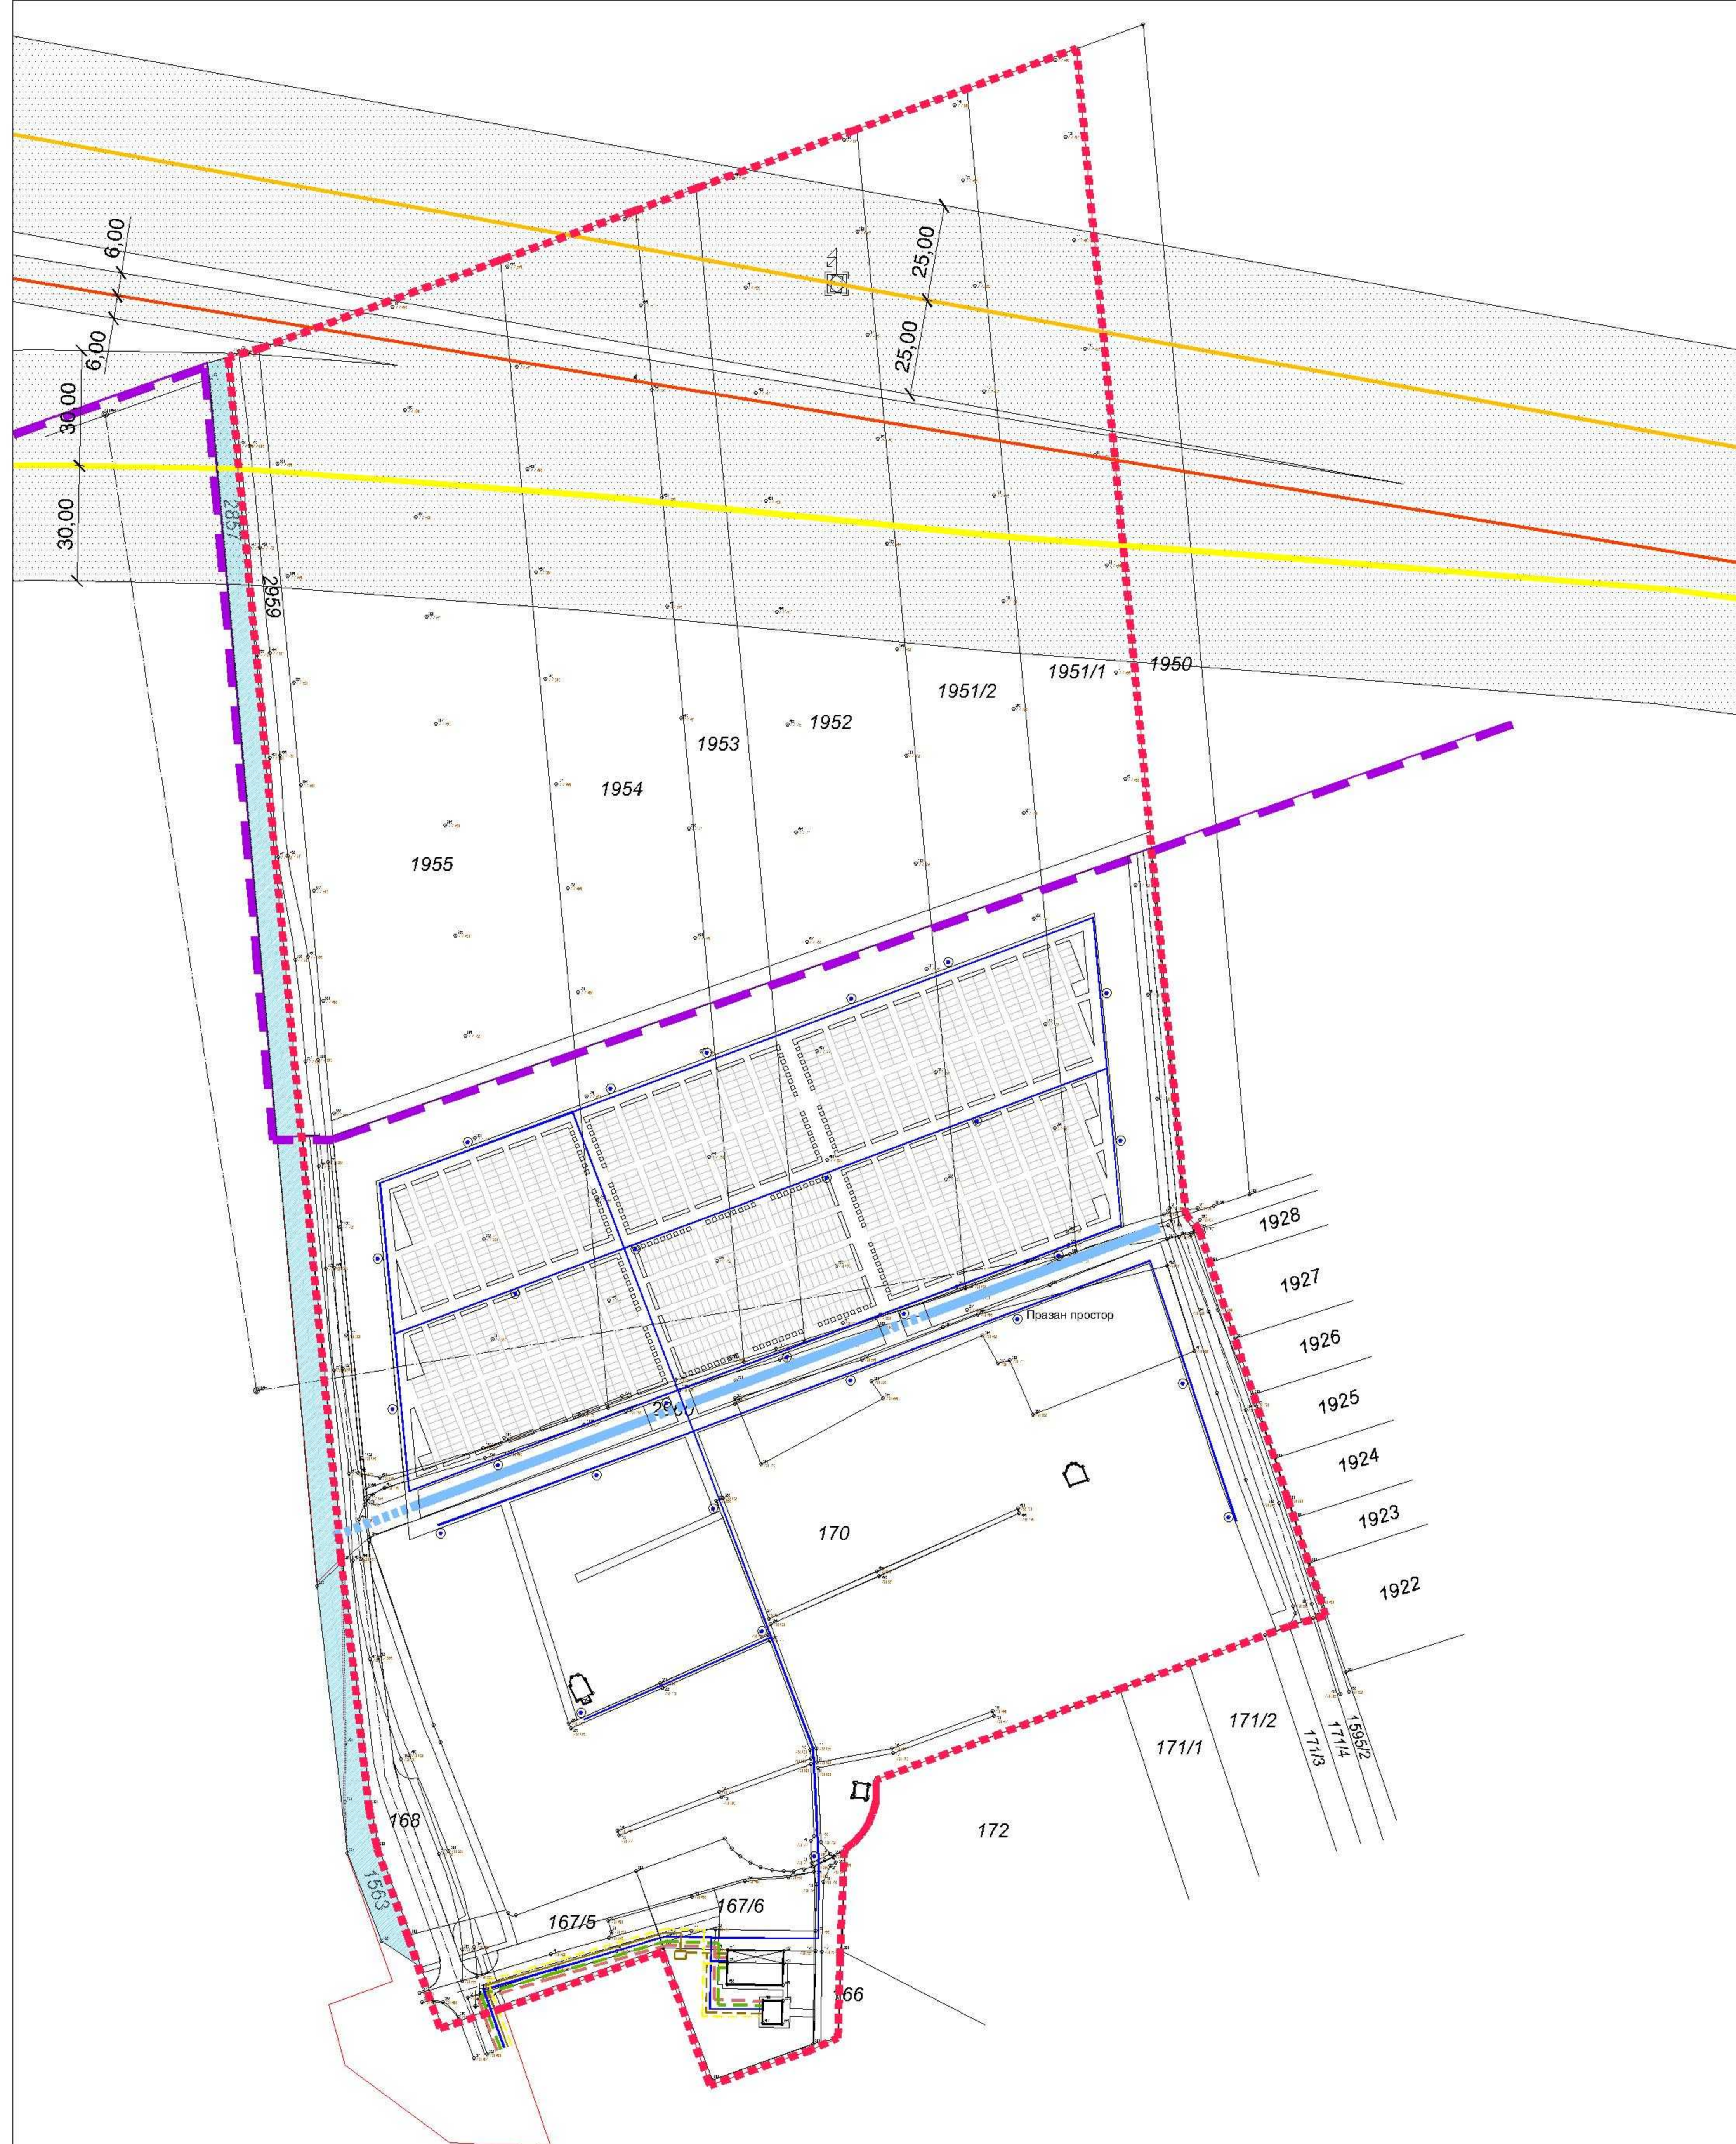

ПЛАН ВОДОПРИВРЕДНЕ, ЕЛЕКТРОЕНЕРГЕТСКЕ, ЕЛЕКТРОНСКЕ КОМУНИКАЦИОНЕ И ГАСОВОДНЕ ИНФРАСТРУКТУРЕ СА ЗОНАМА ЗАШТИТЕ

- ЕЛЕКТРОЕНЕРГЕТСКА ИНФРАСТРУКТУРА**
- 110 kV ДАЛЕКОВОД
 - 20 kV ДАЛЕКОВОД
 - ПЛАНИРАНИ НН КАБЛ
- ЕЛЕКТРОНСКА КОМУНИКАЦИОНА ИНФРАСТРУКТУРА**
- ПЛАНИРАНИ ЕК КАБЛ
- ГАСОВОДНА ИНФРАСТРУКТУРА**
- ДОВОДНИ ГАСОВОД ВИСОКОГ ПРИТИСКА МГ-01
 - ПЛАНИРАНИ ДИСТРИБУТИВНИ ГАСОВОД
- ВОДОПРИВРЕДНА ИНФРАСТРУКТУРА**
- ВОДОВОДНА МРЕЖА
 - ЧЕСМА
 - НАСЕЉСКА КАНАЛИЗАЦИЈА
 - КАНАЛИЗАЦИОНИ ПРИКЉУЧАК
 - СЕПТИЧКА ЈАМА
 - ОДВОДНИ КАНАЛ
 - КАНАЛ
- ЗАШТИТНИ КОРИДОРИ**
- ГРАНИЦА ОБУХВАТА ПЛАНА
 - ГРАНИЦА ГРАЂЕВИНСКОГ ЗЕМЉИШТА НАСЕЉА ПЛАНДИШТЕ

НАРУЧИЛАЦ:	 ОПШТИНА: ПЛАНДИШТЕ	Печат и потпис:
ОБРАЂИВАЧ:	 ЈП ЗАВОД ЗА УРБАНИЗАМ ВОЈВОДИНЕ НОВИ САД ДИРЕКТОР: ВЛАДИМИР ЗЕЛЕНОВИЋ ДИП. ИНЖ. МШШ.	Печат и потпис:
НАЗИВ ПЛАНА:	ПЛАН ДЕТАЉНЕ РЕГУЛАЦИЈЕ ДЕЛА БЛОКА БРОЈ 3 У НАСЕЉЕНОМ МЕСТУ ПЛАНДИШТЕ (ПРОШИРЕЊЕ ГРОБЉА)	Е - број: 2415
НАЗИВ КАРТЕ:	ПЛАН ВОДОПРИВРЕДНЕ, ЕЛЕКТРОЕНЕРГЕТСКЕ, ЕЛЕКТРОНСКЕ КОМУНИКАЦИОНЕ И ГАСОВОДНЕ ИНФРАСТРУКТУРЕ СА ЗОНАМА ЗАШТИТЕ	Печат и потпис:
ОДГОВОРНИ УРБАНИСТА:	ЈАСНА ЛОВРИЋ ДИП. ИНЖ. АРХ.	Датум:
УРБАНИСТА САРАДНИК:	ЗОРИЦА САНАДЕР ДИП. ИНЖ. ОПЕКТРО. МИЛАН ЖИЖИЋ ДИП. ИНЖ. МШШ. БРАНКО МИЛОВАНОВИЋ ДИП. ИНЖ. МШШ.	2012.
		Бр. листа: 2/6.