


ДЕТАЉИ ГРОБНИХ ПАРЦЕЛА СА ГРОБНИМ МЕСТИМА

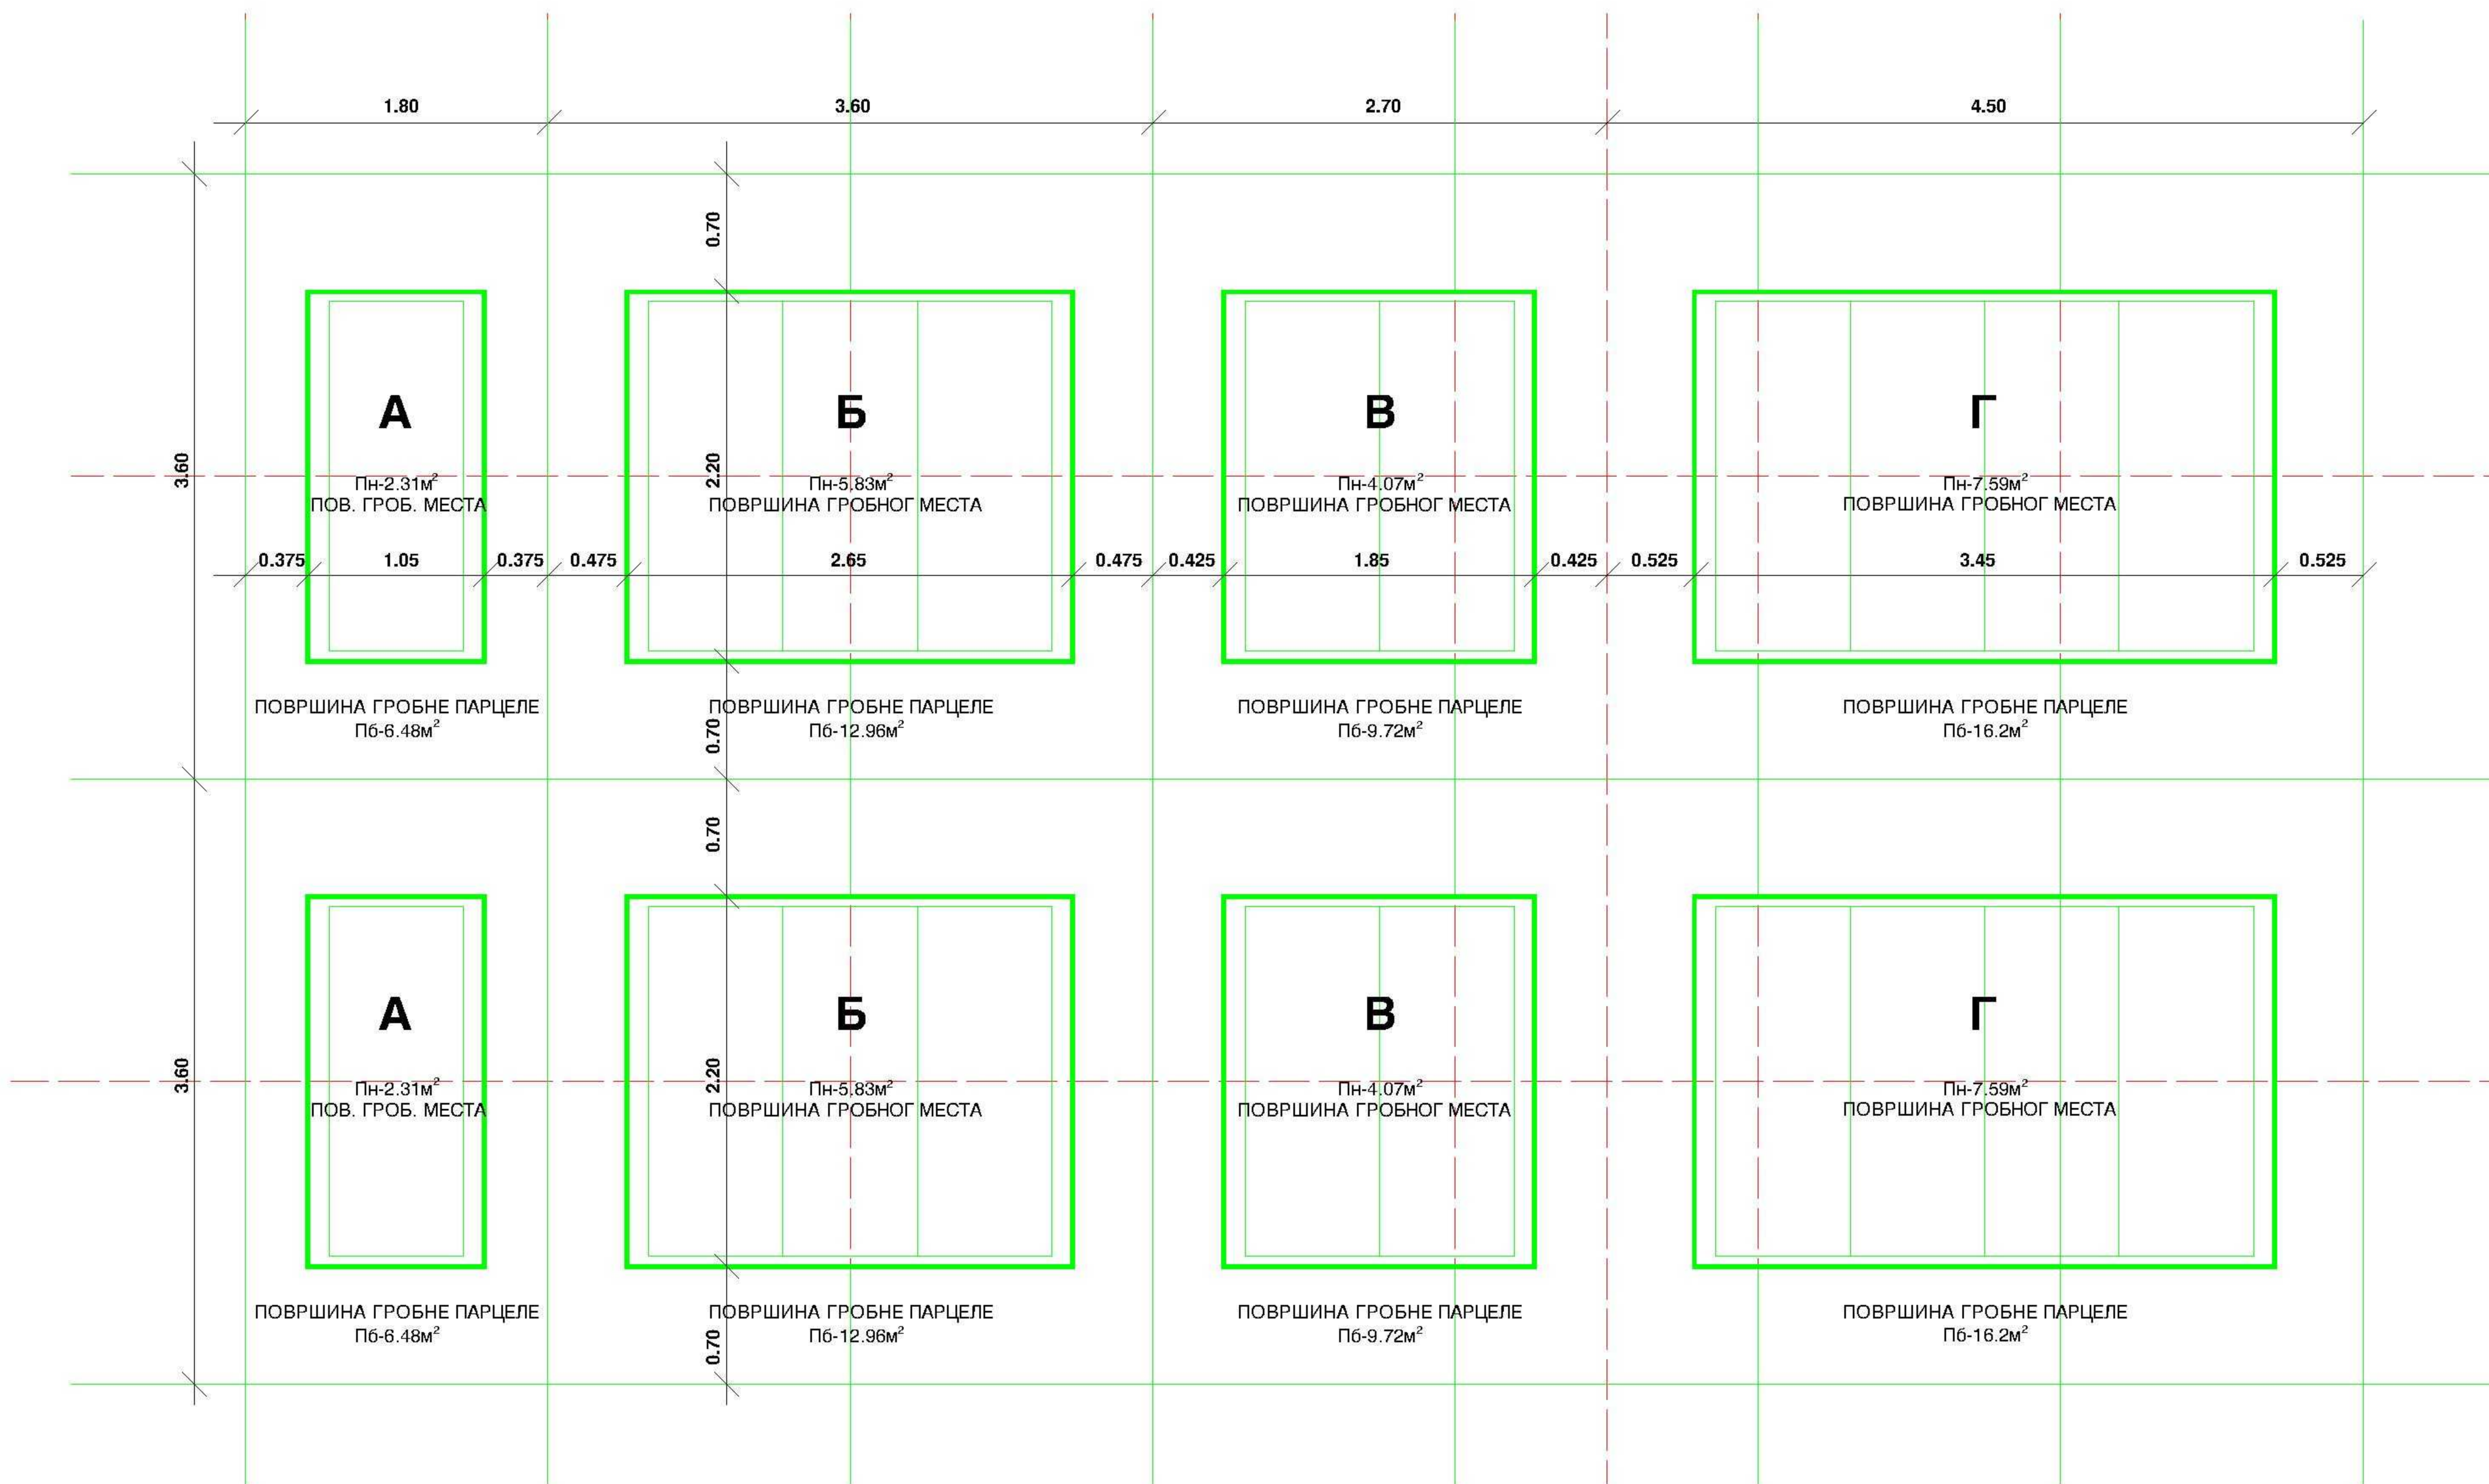

ПЛАН ДЕТАЉНЕ РЕГУЛАЦИЈЕ ДЕЛА БЛОКА БРОЈ 3 У НАСЕЉЕНОМ МЕСТУ ПЛАНДИШТЕ (ПРОШИРЕЊЕ ГРОБЉА)

P-1:25

ДЕТАЉИ ГРОБНИХ ПАРЦЕЛА СА ГРОБНИМ МЕСТИМА

- А** ПОЈЕДИНАЧНО ГРОБНО МЕСТО
Б ТРОСТРУКО ГРОБНО МЕСТО
В ДВОСТРУКО ГРОБНО МЕСТО
Г ЧЕТВОРОСТРУКО ГРОБНО МЕСТО

НАРУЧИЛАЦ:		ОПШТИНА: П Л А Н Д И Ш Т Е	Печат и потпис:
ОБРАЂИВАЧ:		ОВЛАШЋЕНО ЛИЦЕ: ЈП ЗАВОД ЗА УРБАНИЗАМ ВОЈВОДИНЕ НОВИ САД ДИРЕКТОР: ВЛАДИМИР ЗЕЛЕНОВИЋ, дипл.инж.маш.	Печат и потпис:
НАЗИВ ПЛАНА:	ПЛАН ДЕТАЉНЕ РЕГУЛАЦИЈЕ ДЕЛА БЛОКА БРОЈ 3 У НАСЕЉЕНОМ МЕСТУ ПЛАНДИШТЕ (ПРОШИРЕЊЕ ГРОБЉА)		Е - број: 2415
НАЗИВ КАРТЕ:	ДЕТАЉИ ГРОБНИХ ПАРЦЕЛА СА ГРОБНИМ МЕСТИМА		
ОДГОВОРНИ УРБАНИСТА:	ЈАСНА ЛОВРИЋ, дипл.инж.арх.		Печат и потпис:
УРБАНИСТА САРАДНИК:	ЈЕЛЕНА ЈОВИЋ, дипл.инж.арх. ЈЕЛЕНА ИГЊАТИЋ, магист. дипл.инж.арх.		Датум: 2012. Бр.листа: 2/8.