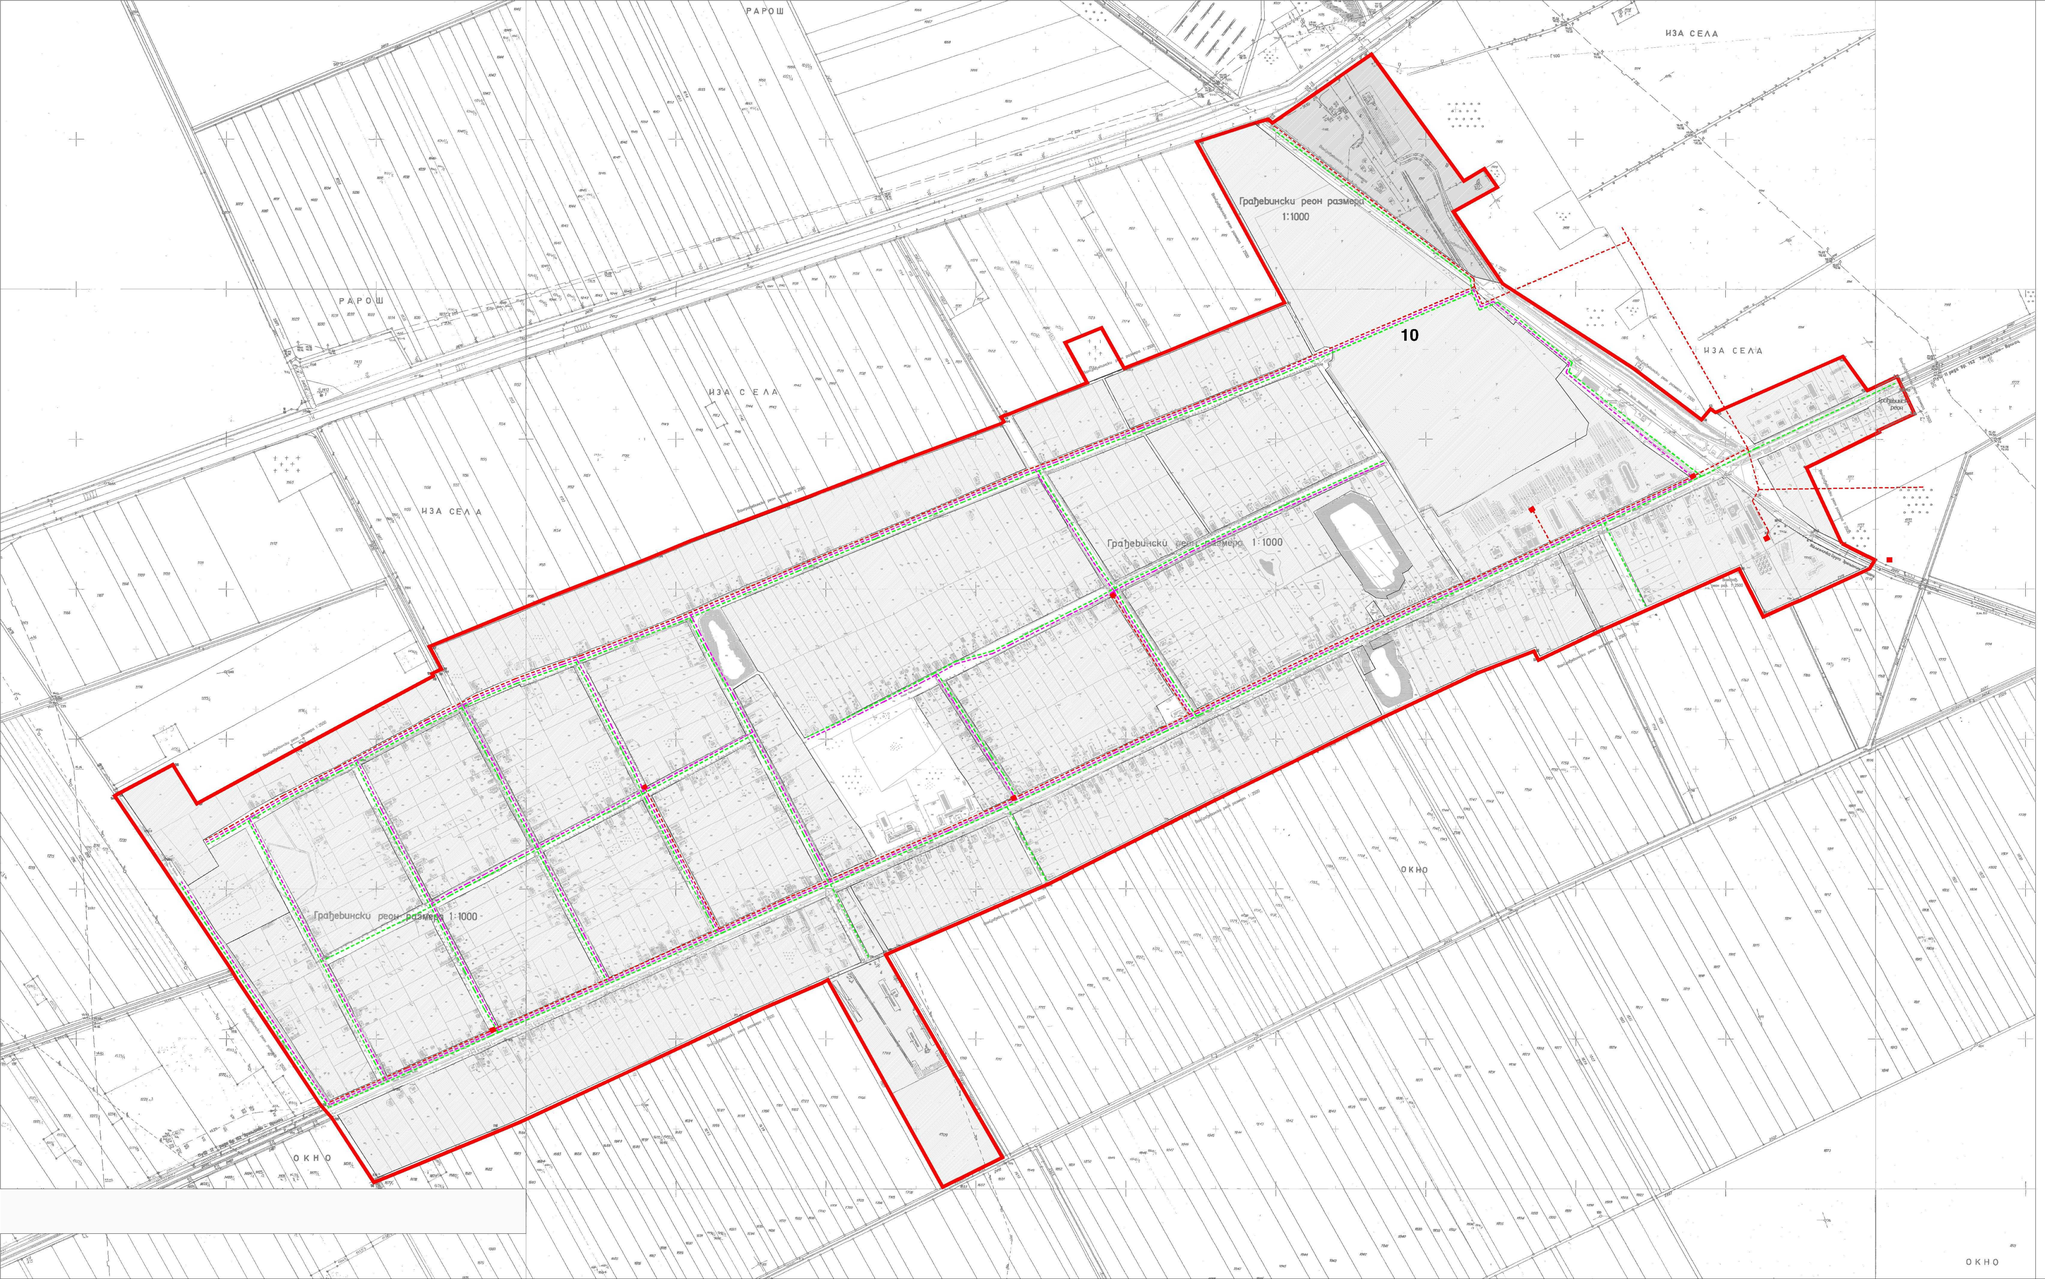

ПРОСТОРНИ ПЛАН ОПШТИНЕ
П Л А Н Д И Ш Т Е

ШЕМАТСКИ ПРИКАЗ УРЕЂЕЊА НАСЕЉА

ВЕЛИКА ГРЕДА

Р = 1: 5000

ОДРЕЂИВАЊЕ ПОВРШИНА ЈАВНЕ НАМЕНЕ

- ПОВРШИНЕ ЈАВНЕ НАМЕНЕ
- ОСТАЛЕ ПОВРШИНЕ

ПЛАН ЕЛЕКТРОЕНЕРГЕТСКЕ И ЕК ИНФРАСТРУКТУРЕ

- ТС 20 / 0.4 kV
- 20 kV (ДАЛЕКОВОД, МЕШОВИТИ ВОД. КАБЛ)
- НН МРЕЖА
- ТТ МРЕЖА
- ПТТ (АТЦ)

- ГРАНИЦА ГРАЂЕВИНСКОГ ПОДРУЧЈА НАСЕЉА
- ГРАНИЦА КАТАСТАРСКЕ ОПШТИНЕ

НАРУЧИЛАЦ:	ОПШТИНА: П Л А Н Д И Ш Т Е		Печат и потпис:
	ОВЛАШЋЕНО ЛИЦЕ:		
ОБРАЂИВАЧ:	ЈП ЗАВОД ЗА УРБАНИЗАМ ВОЈВОДИНЕ НОВИ САД		Печат и потпис:
	ДИРЕКТОР: ВЛАДИМИР ЗЕЛЕНОВИЋ, дипл.инж.маш.		
НАЗИВ ПЛАНА:	ПРОСТОРНИ ПЛАН ОПШТИНЕ ПЛАНДИШТЕ	Е - број: 2399	Печат и потпис:
НАЗИВ КАРТЕ:	ШЕМАТСКИ ПРИКАЗ УРЕЂЕЊА НАСЕЉА В Е Л И К А Г Р Е Д А - ОДРЕЂИВАЊЕ ПОВРШИНА ЈАВНЕ НАМЕНЕ / ПЛАН ЕЛЕКТРОЕНЕРГЕТСКЕ И ТТ ИНФРАСТРУКТУРЕ		
ОДГОВОРНИ ПЛАНЕР:	СЛАВИЦА ПИВНИЧКИ, дипл.инж.пејз.арх.		
ПЛАНЕР САРАДНИК:	БРАНИСЛАВА ТОПРЕК, дипл.инж.арх. ЗОРИЦА САЧАЏЕР дипл.инж.ел.	Датум: 2011.	Бр.листа: 7.2.