ПРОСТОРНИ ПЛАН ОПШТИНЕ

П Л А Н Д И Ш Т Е

ШЕМАТСКИ ПРИКАЗ УРЕЂЕЊА НАСЕЉА

ВЕЛИКИ ГАЈ

Р = 1: 5000

С

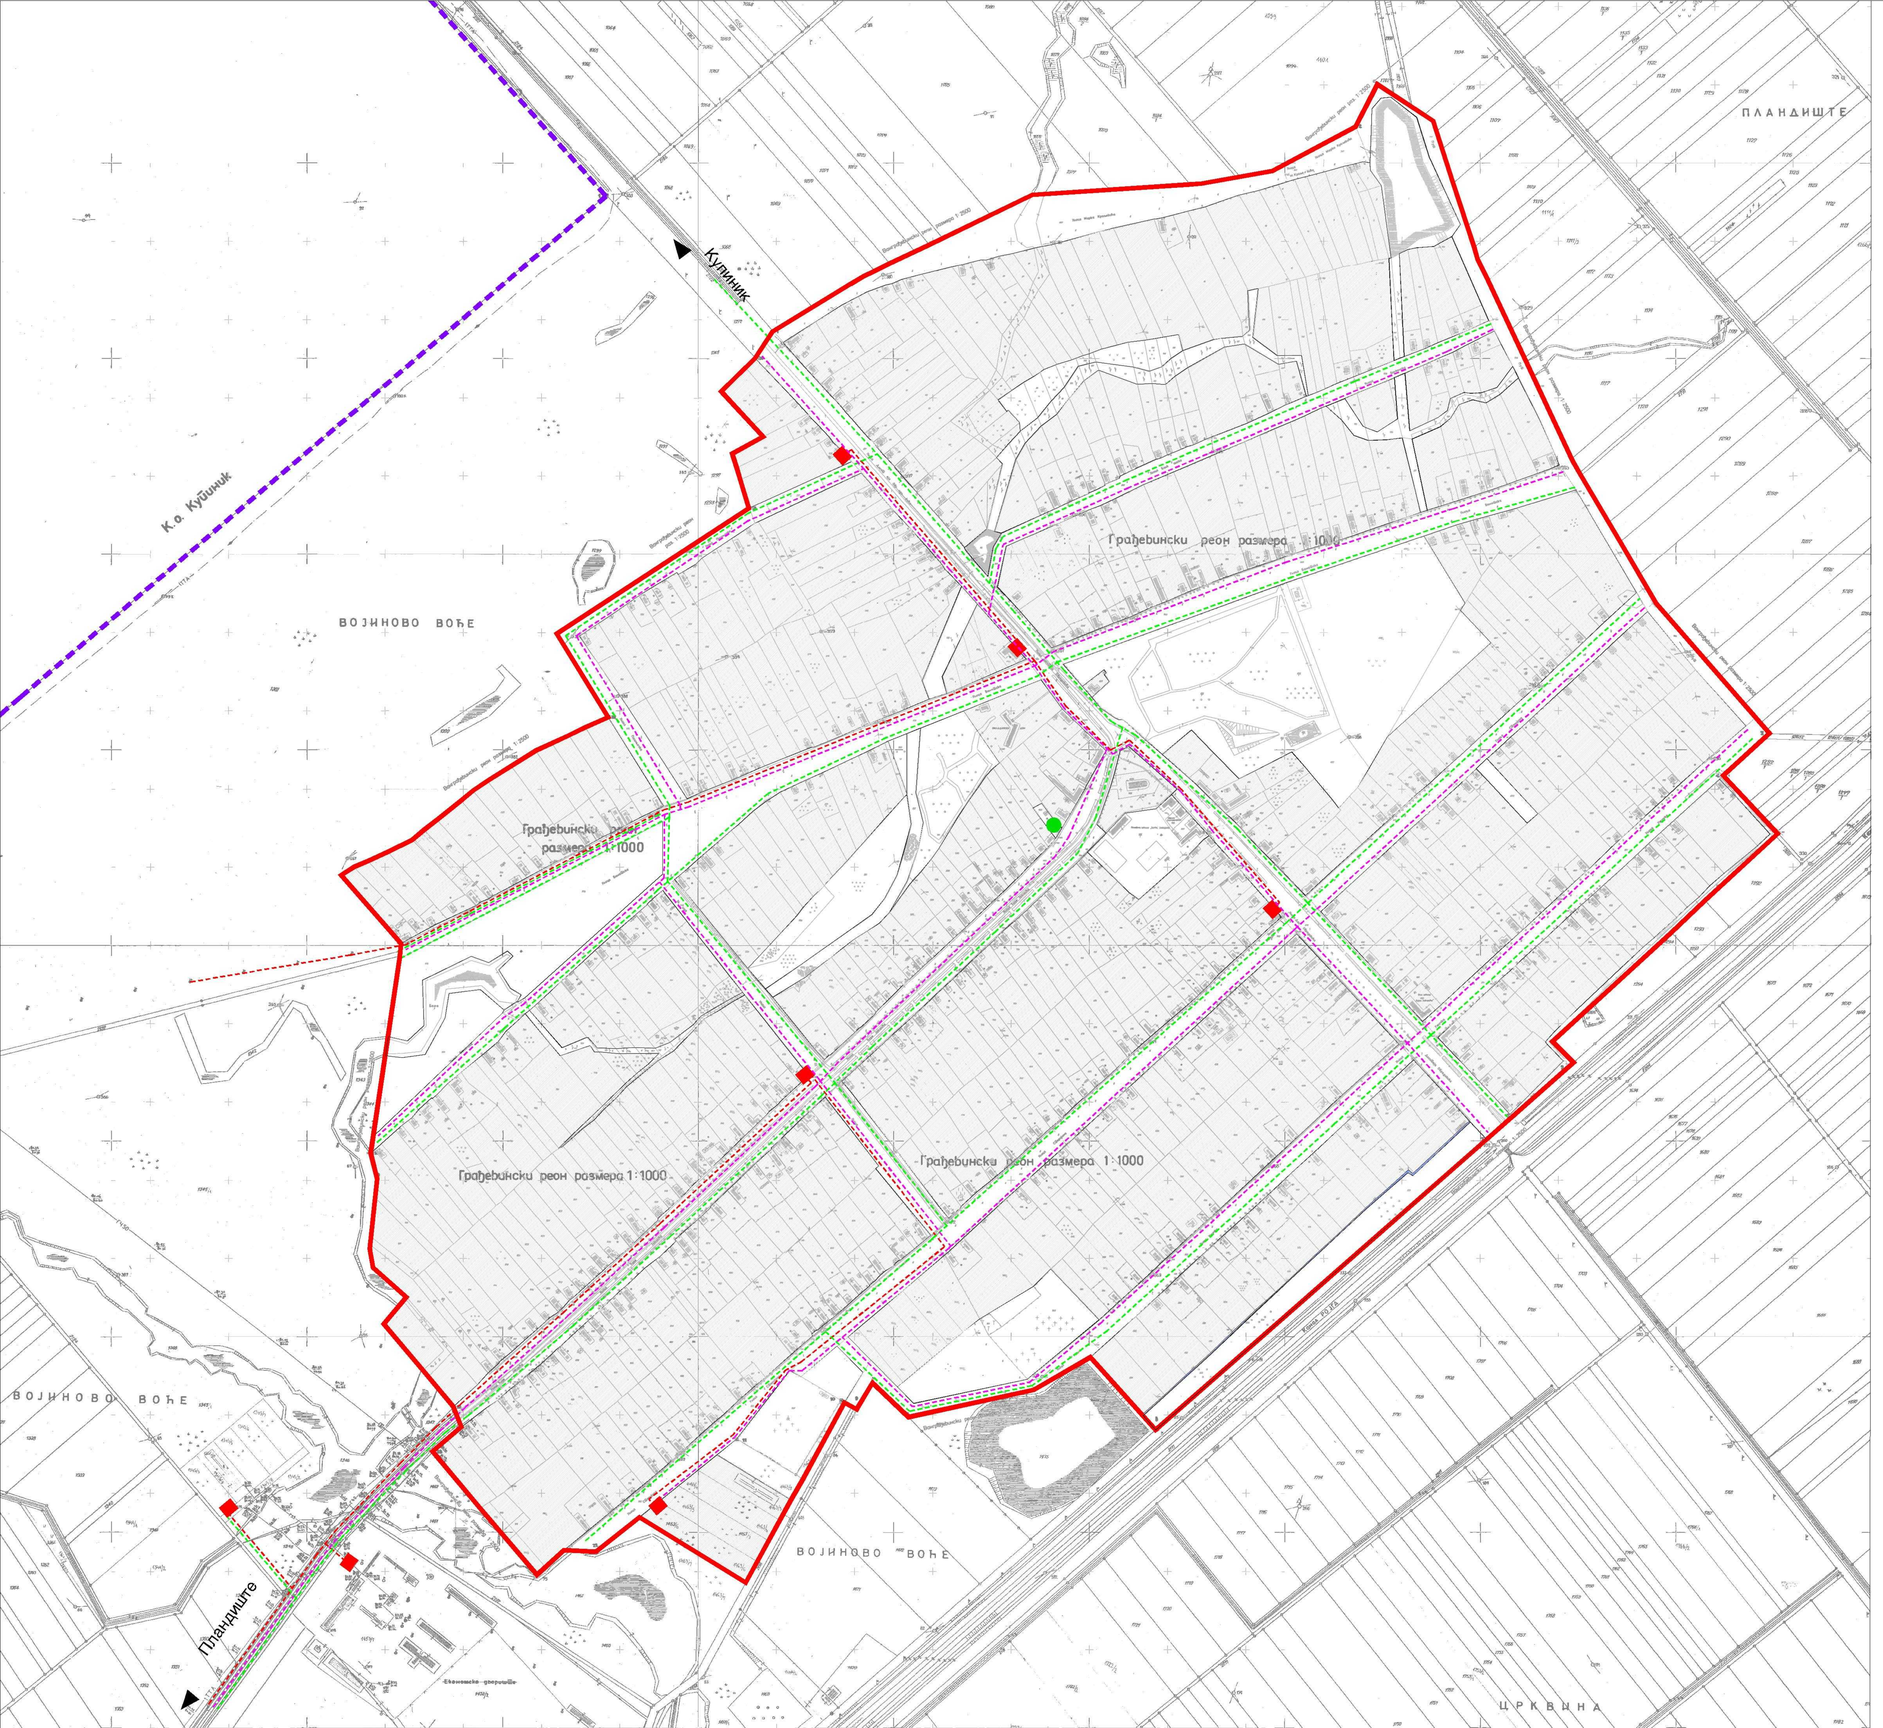

ОДРЕЂИВАЊЕ ПОВРШИНА ЈАВНЕ НАМЕНЕ

- ПОВРШИНЕ ЈАВНЕ НАМЕНЕ
- ОСТАЛЕ ПОВРШИНЕ

ПЛАН ЕЛЕКТРОЕНЕРГЕТСКЕ И ЕК ИНФРАСТРУКТУРЕ

- ТС 20 / 0.4 kV
- 20 kV (ДАЛЕКОВОД, МЕШОВИТИ ВОД, КАБЛ)
- НН МРЕЖА
- ТТ МРЕЖА
- ПТТ (АТЦ)
- ГРАНИЦА ГРАЂЕВИНСКОГ ПОДРУЧЈА НАСЕЉА
- ГРАНИЦА КАТАСТАРСКЕ ОПШТИНЕ

НАРУЧИЛАЦ:	ОПШТИНА: **П Л А Н Д И Ш Т Е**		Печат и потпис:
	ОВЛАШЋЕНО ЛИЦЕ:		
ОБРАЂИВАЧ:	**ЈП ЗАВОД ЗА УРБАНИЗАМ ВОЈВОДИНЕ НОВИ САД**		Печат и потпис:
	ДИРЕКТОР: ВЛАДИМИР ЗЕЛЕНОВИЋ дипл.инж.маш.		
НАЗИВ ПЛАНА:	**ПРОСТОРНИ ПЛАН ОПШТИНЕ ПЛАНДИШТЕ**	**Е - број: 2399**	Печат и потпис:
НАЗИВ КАРТЕ:	**ШЕМАТСКИ ПРИКАЗ УРЕЂЕЊА НАСЕЉА ВЕЛИКИ ГАЈ - ОДРЕЂИВАЊЕ ПОВРШИНА ЈАВНЕ НАМЕНЕ И ПЛАН ЕЛЕКТРОЕНЕРГЕТСКЕ И ТТ ИНФРАСТРУКТУРЕ**		
ОДГОВОРНИ ПЛАНЕР:	СЛАВИЦА ПИВНИЧКИ, дипл.инж.пејз.арх.		
ПЛАНЕР САРАДНИК:	БРАНИСЛАВА ТОПРЕК, дипл.инж.арх. ЗОРИЦА САНАДЕР, дипл.инж.елек.	**Датум: 2011.**	**Бр.листа: 8.2.**