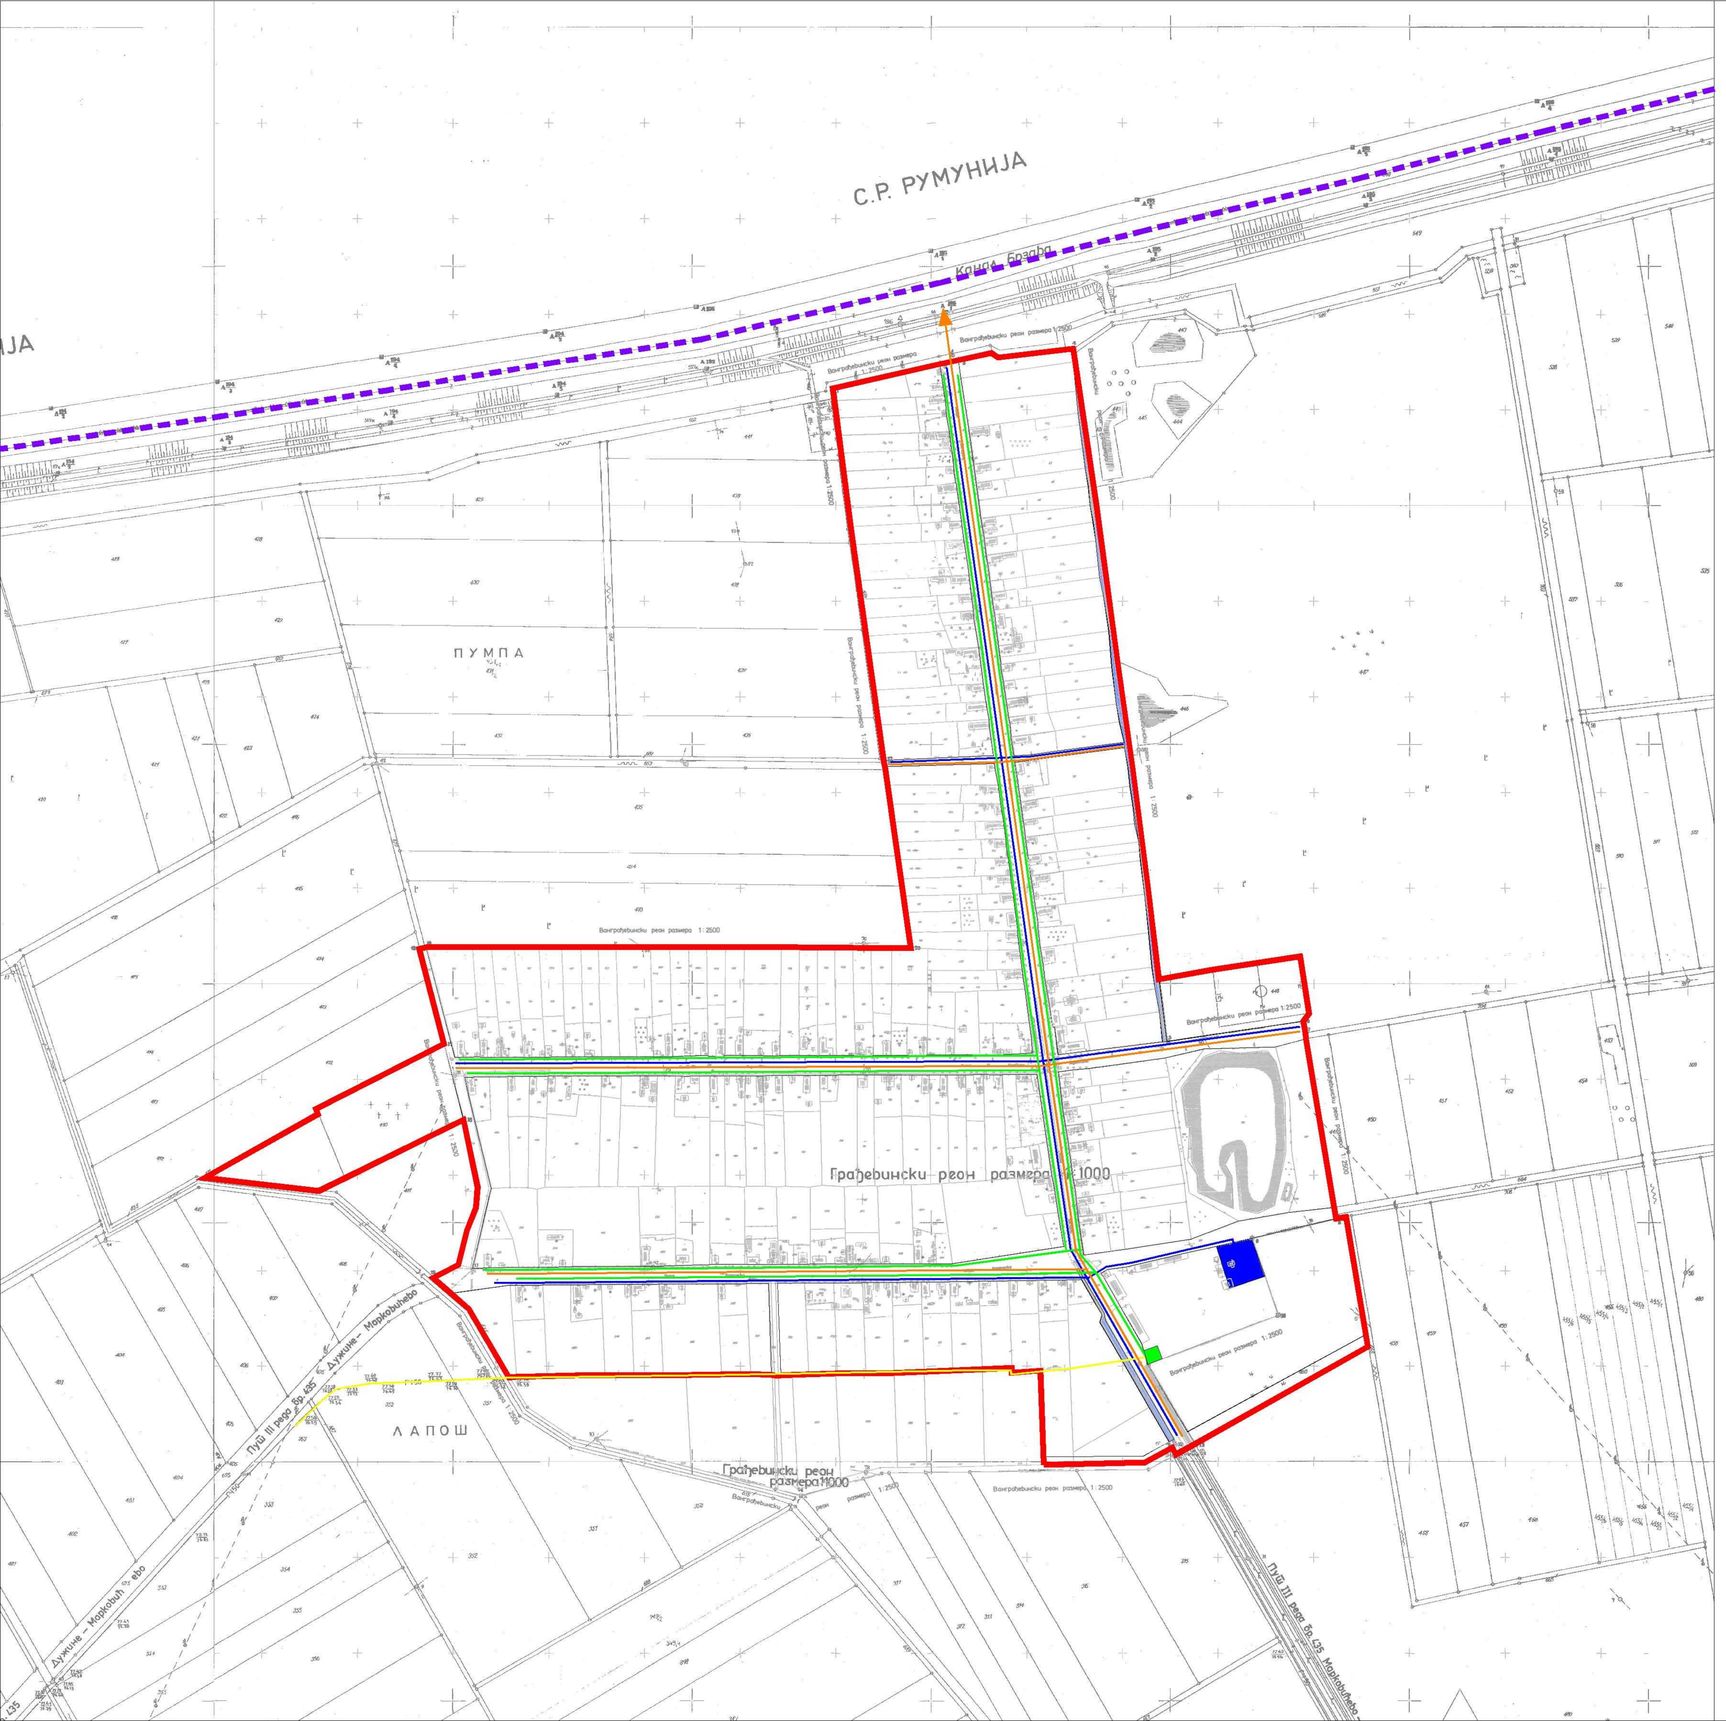

ПРОСТОРНИ ПЛАН ОПШТИНЕ
П Л А Н Д И Ш Т Е

ШЕМАТСКИ ПРИКАЗ УРЕЂЕЊА НАСЕЉА

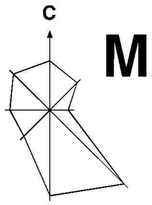

МАРКОВИЋЕВО

Р = 1: 5000

ПЛАН ВОДОПРИВРЕДНЕ ИНФРАСТРУКТУРЕ

- ИЗВОРИШТЕ
- ВОДОВОДНА МРЕЖА
- КАНАЛИЗАЦИЈА ОДПАДНИХ ВОДА

ПЛАН ГАСОВОДНЕ ИНФРАСТРУКТУРЕ

- МЕРНО - РЕГУЛАЦИОНА СТАНИЦА ЗА ГАС
- ГАСОВОДНА МРЕЖА
- ГАСОВОДНА МРЕЖА - ПЛАНИРАНА
- ГАСОВОДНА МРЕЖА - ЧЕЛИК

- **ГРАНИЦА ГРАЂЕВИНСКОГ ПОДРУЧЈА НАСЕЉА**
- **ГРАНИЦА КАТАСТАРСКЕ ОПШТИНЕ**

НАРУЧИЛАЦ:	ОПШТИНА: **П Л А Н Д И Ш Т Е**		Печат и потпис:
	ОВЛАШЋЕНО ЛИЦЕ:		
ОБРАЂИВАЧ:	**ЈП ЗАВОД ЗА УРБАНИЗАМ ВОЈВОДИНЕ НОВИ САД**		Печат и потпис:
	ДИРЕКТОР: ВЛАДИМИР ЗЕЛЕНОВИЋ дипл.инж.маш.		
НАЗИВ ПЛАНА:	**ПРОСТОРНИ ПЛАН ОПШТИНЕ ПЛАНДИШТЕ**	**Е - број: 2399**	Печат и потпис:
НАЗИВ КАРТЕ:	**ШЕМАТСКИ ПРИКАЗ УРЕЂЕЊА НАСЕЉА МАРКОВИЋЕВО - ПЛАН ВОДОПРИВРЕДНЕ И ГАСОВОДНЕ ИНФРАСТРУКТУРЕ**		
ОДГОВОРНИ ПЛАНЕР:	СЛАВИЦА ПИВНИЧКИ, дипл.инж.пејз.арх.		
ПЛАНЕР САРАДНИК:	БРАНКО МИЛОВАНОВИЋ, дипл.инж.мел. МИЛАН ЖИЖИЋ, дипл.инж.маш.	**Датум: 2011.**	**Бр.листа: 13.3.**