



ПЛАН ГЕНЕРАЛНЕ РЕГУЛАЦИЈЕ НАСЕЉА ПЛАНДИШТЕ

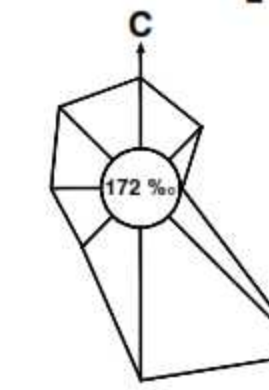

ШКАЛА: P=1:5000
0 50 100 150 200 250м

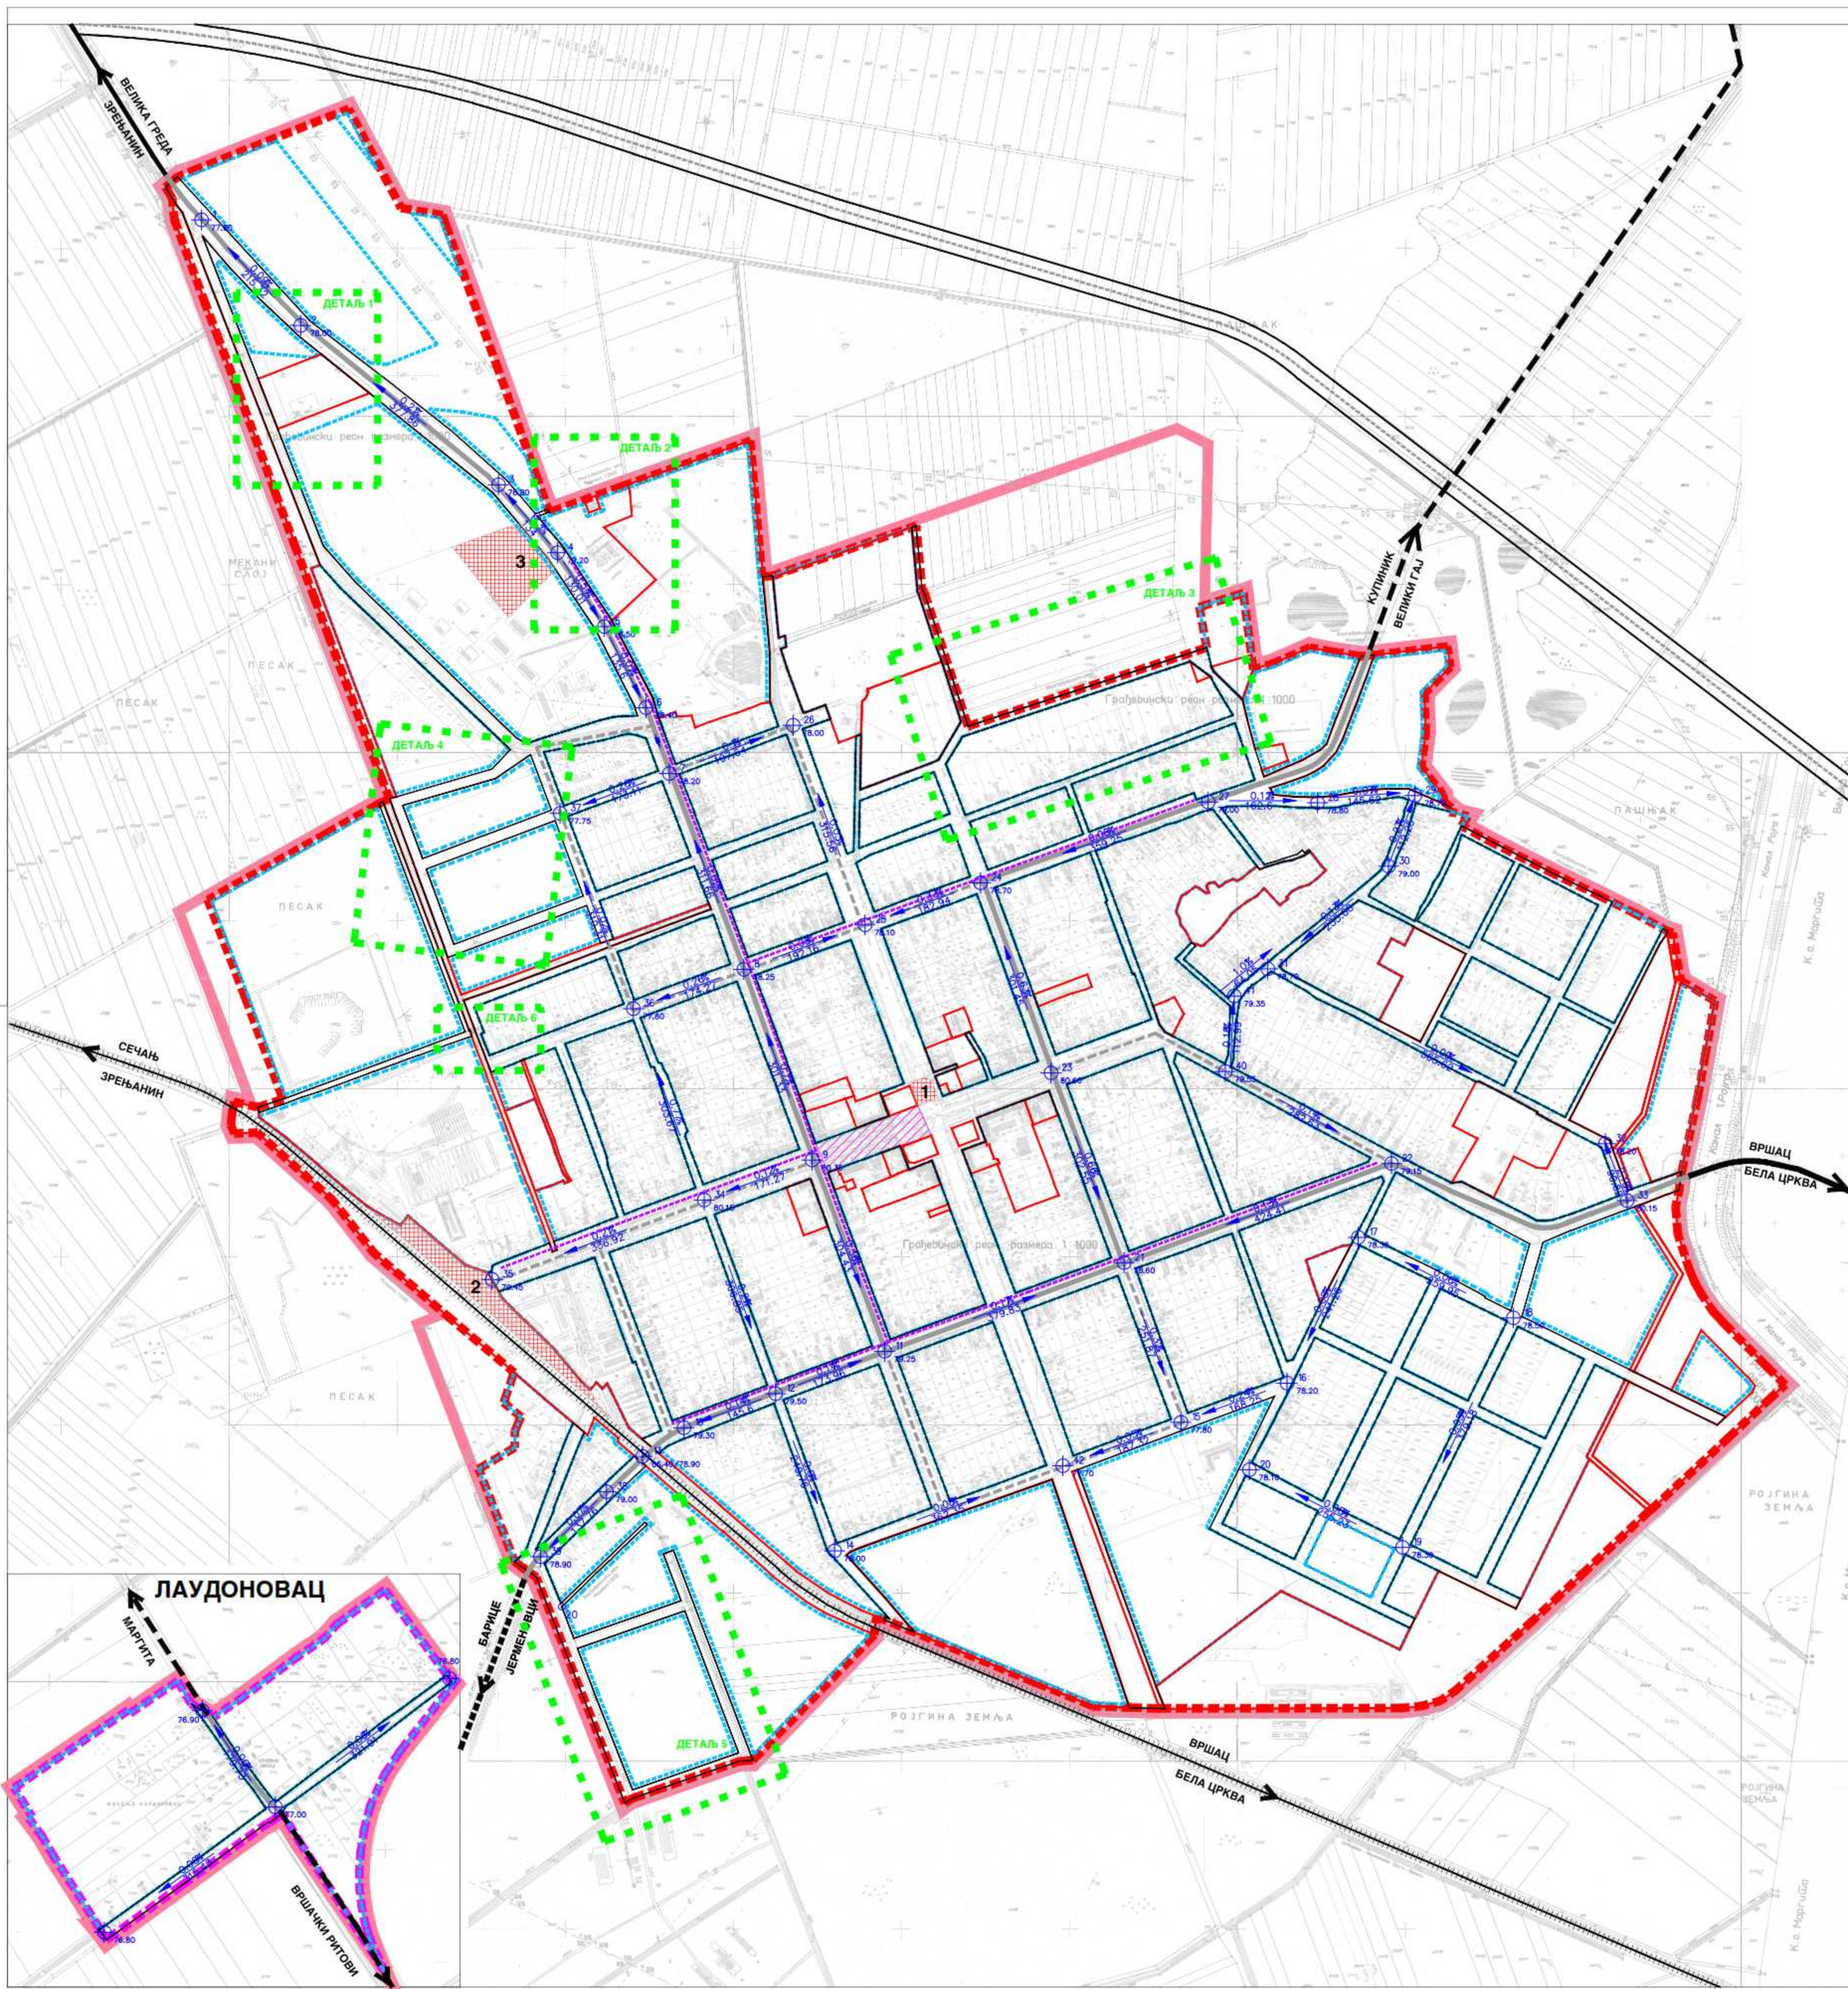

САОБРАЋАЈНА ИНФРАСТРУКТУРА

- ДРЖАВНИ ПУТ I РЕДА бр. 20 (некадашњи ДП I реда бр. 7.1)
- ДРЖАВНИ ПУТ II РЕДА бр. 123 (некадашњи ДП II реда бр.125)
- ОБИЛАЗНИЦА ДРЖАВНОГ ПУТА
- ОПШТИНСКИ ПУТ
- ГЛАВНА НАСЕЉСКА САОБРАЋАЈНИЦА
- САБИРНА НАСЕЉСКА САОБРАЋАЈНИЦА
- ПРИСТУПНА НАСЕЉСКА САОБРАЋАЈНИЦА
- ЛОКАЛНА ЖЕЛЕЗНИЧКА ПРУГА
- САОБРАЋАЈНИ ТЕРМИНАЛИ
- 1** АУТОБУСКА СТАНИЦА
- 2** ЖЕЛЕЗНИЧКА СТАНИЦА
- 3** СТАНИЦА ЗА СНАБДЕВАЊЕ ГОРИВИМА СА ТЕРЕТНИМ ТЕРМИНАЛОМ
- БИЦИКЛИСТИЧКЕ СТАЗЕ
- ПЕШАЧКА ЗОНА - РЕЖИМСКИ САОБРАЋАЈ

РЕГУЛАЦИЈА

- РЕГУЛАЦИОНА ЛИНИЈА УЛИЦЕ
- РЕГУЛАЦИОНА ЛИНИЈА ОСТАЛИХ ПОВРШИНА ЈАВНЕ НАМЕНЕ
- ГРАЂЕВИНСКА ЛИНИЈА

НИВЕЛАЦИЈА

- 84.50 ПРЕЛОМНЕ ТАЧКЕ НИВЕЛЕТЕ САОБРАЋАЈНИЦЕ
- 0.75 / 825.93 НАГИБ НИВЕЛЕТЕ САОБРАЋАЈНИЦЕ

- ПЛАНИРАНА ГРАНИЦА ГРАЂЕВИНСКОГ ПОДРУЧЈА НАСЕЉА ПЛАНДИШТЕ
- ПЛАНИРАНА ГРАНИЦА ГРАЂЕВИНСКОГ ПОДРУЧЈА НАСЕЉА ЛАУДОНОВАЦ
- ГРАНИЦА ОБУХВАТА ПЛАНА

НОСИЛАЦ ИЗРАДЕ ПЛАНА:		ОПШТИНА: ПЛАНДИШТЕ	Печат и потпис:
ОБРАЂИВАЧ:		ОВЛАШЋЕНО ЛИЦЕ: ЈП ЗАВОД ЗА УРБАНИЗАМ ВОЈВОДИНЕ НОВИ САД	Печат и потпис:
ДИРЕКТОР:	ВЛАДИМИР ЗЕЛЕНОВИЋ, дипл.инж.маш.		Печат и потпис:
НАЗИВ ПЛАНА:	ПЛАН ГЕНЕРАЛНЕ РЕГУЛАЦИЈЕ НАСЕЉА ПЛАНДИШТЕ		Е - број: 2400
НАЗИВ КАРТЕ:	САОБРАЋАЈНО РЕШЕЊЕ СА РЕГУЛАЦИЈОМ И НИВЕЛАЦИЈОМ ПОВРШИНА ЈАВНЕ НАМЕНЕ		Печат и потпис:
ОДГОВОРНИ УРБАНИСТА:	БРАНИСЛАВА ТОПРЕК, дипл.инж.арх.		Печат и потпис:
УРБАНИСТА САРАДНИЦИ:	ЗОРАН КОСТИЋ, дипл.инж.град. ДАМИЈАН ЈУРИЋ, дипл.инж.град.		Датум: 2014.
			Бр.листа: 4