



ПЛАН ГЕНЕРАЛНЕ РЕГУЛАЦИЈЕ НАСЕЉА ПЛАНДИШТЕ

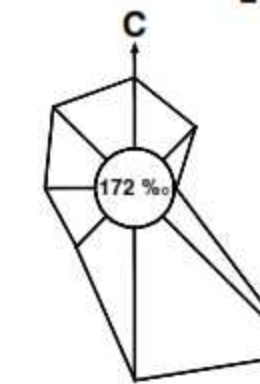

P=1:5000
0 50 100 150 200 250m

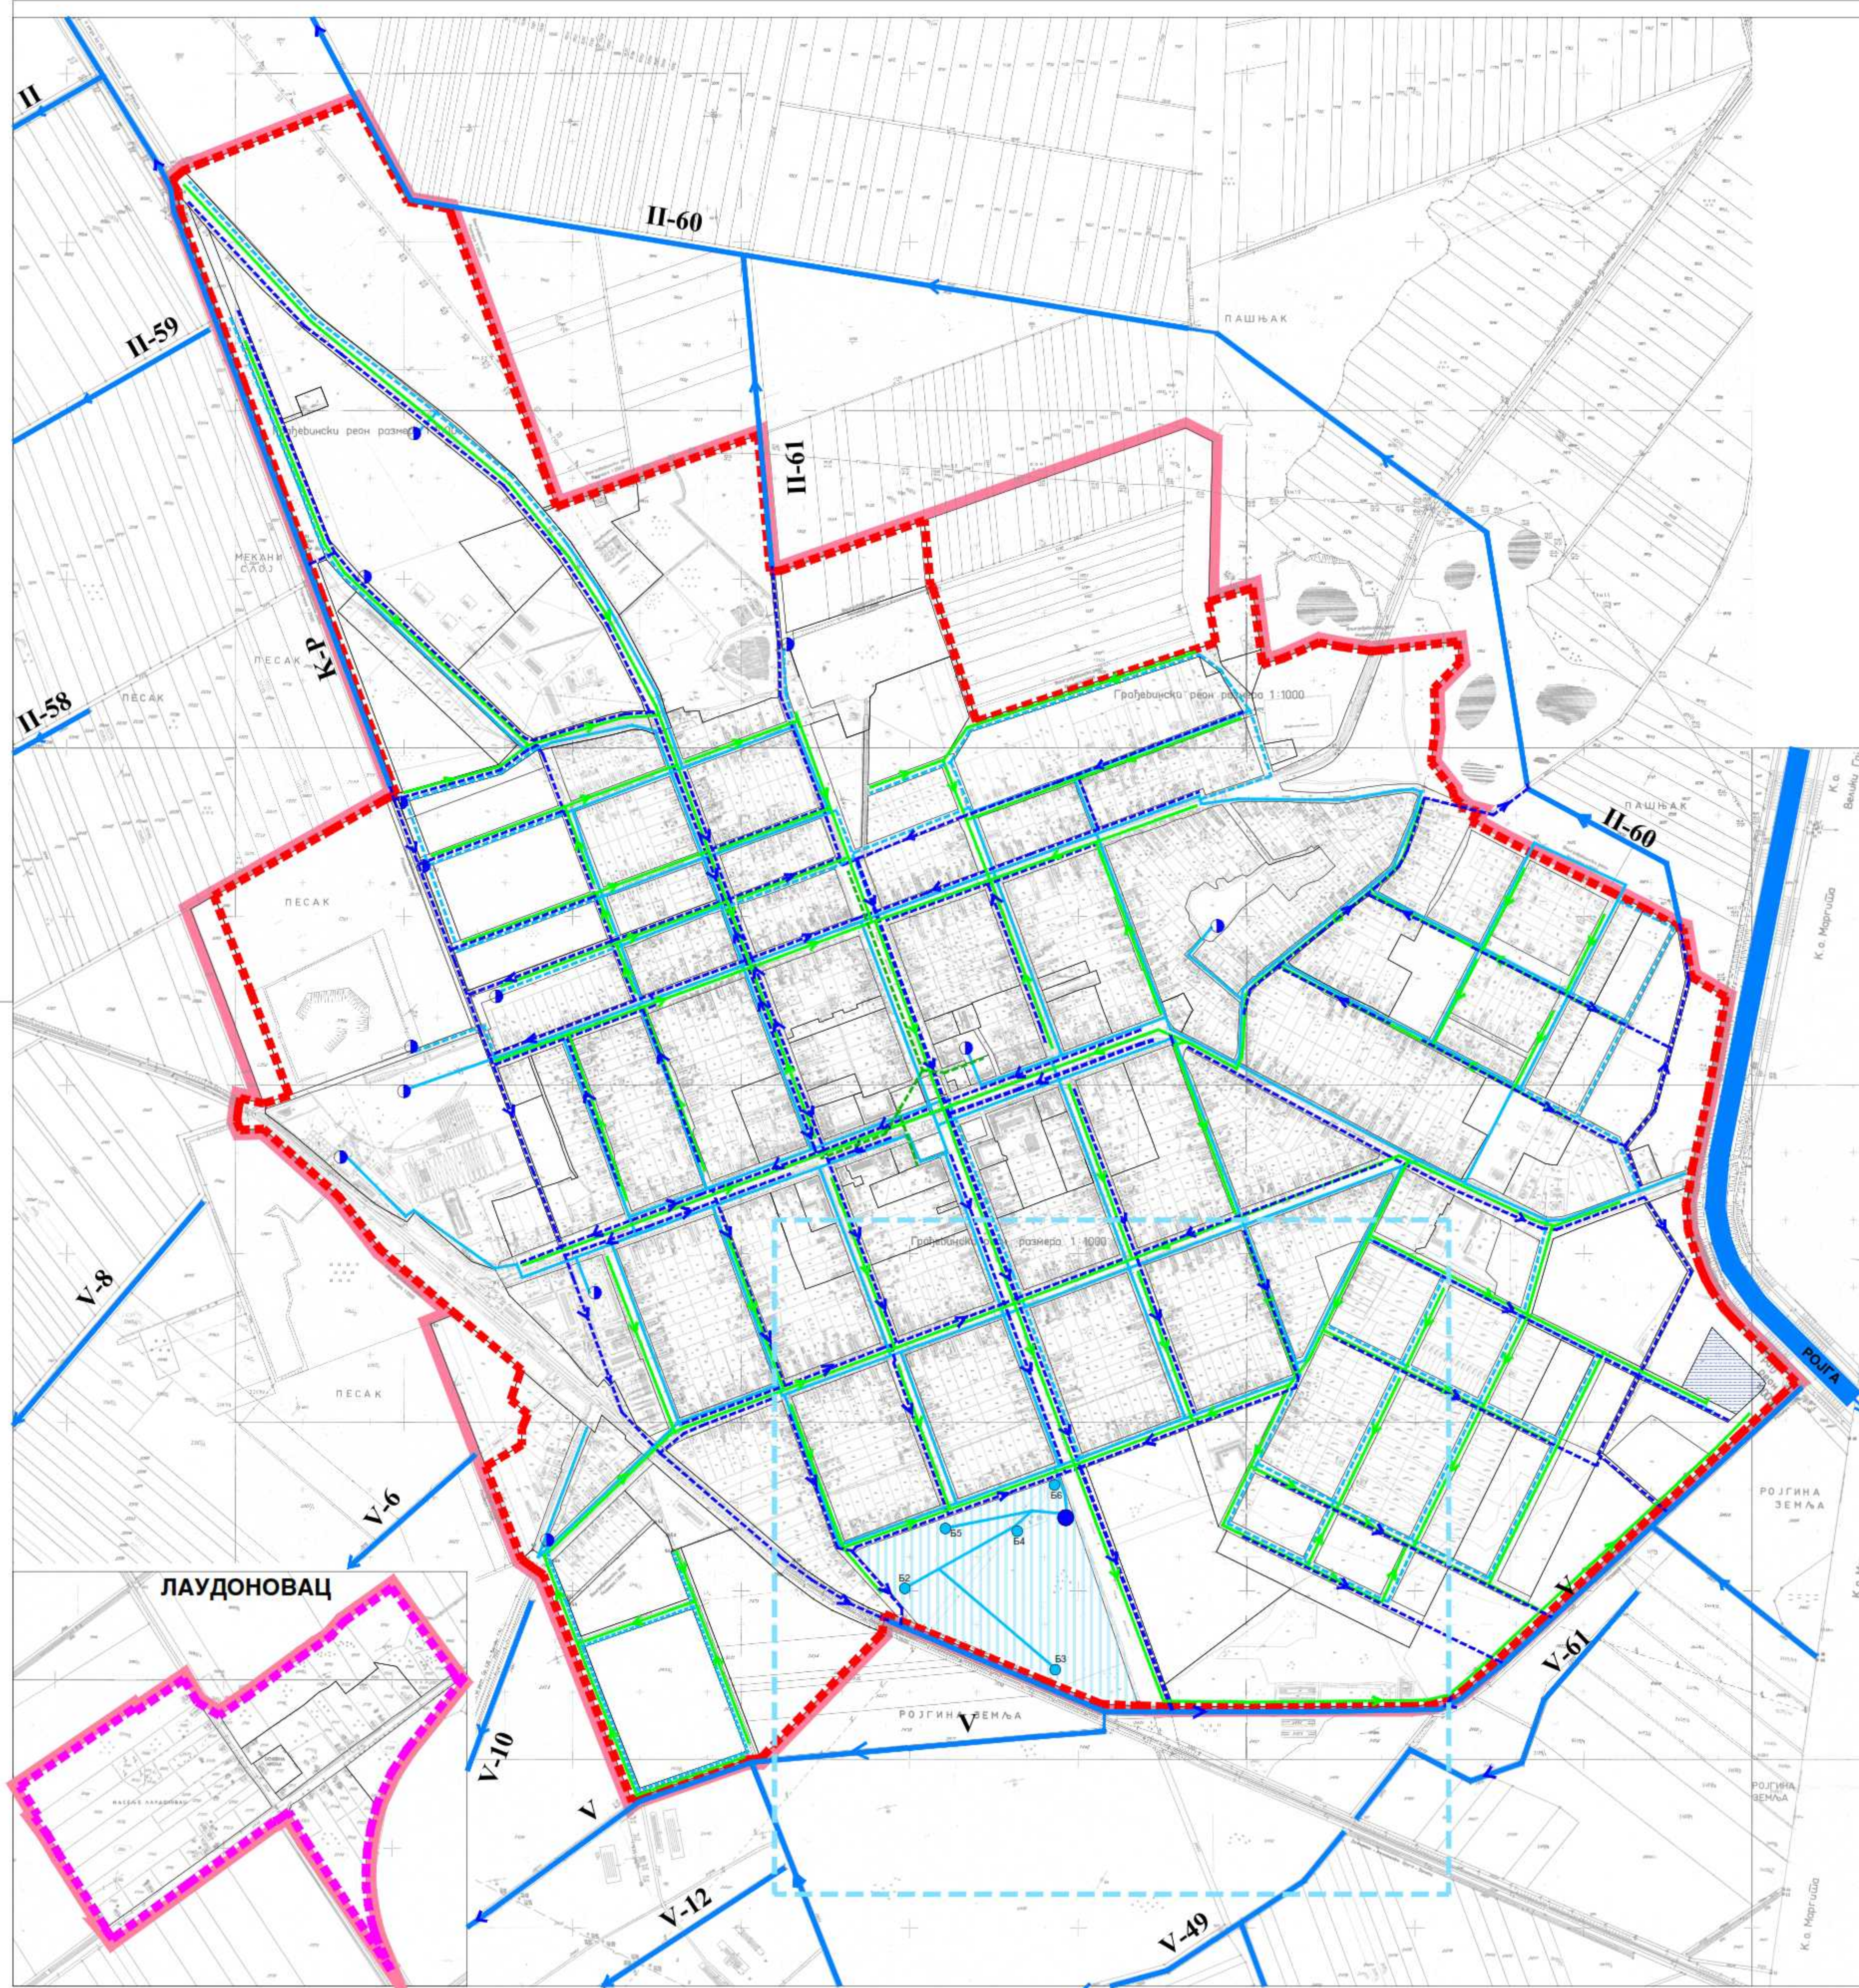

ВОДОПРИВРЕДНА ИНФРАСТРУКТУРА

- ИСТРАЖНИ ПРОСТОР ПОДЗЕМНИХ ВОДА
- ВОДОЗАХВАТ
- ВОДОВОДНА МРЕЖА
- ПЛАНИРАНА ВОДОВОДНА МРЕЖА
- ВОДОТОРАЊ
- БУНАРИ
- ХИДРАНТИ
- ПЛАНИРАНА АТМОСФЕРСКА КАНАЛИЗАЦИЈА
- КАНАЛИЗАЦИЈА ОТПАДНИХ ВОДА
- ПЛАНИРАНА КАНАЛИЗАЦИЈА ОТПАДНИХ ВОДА
- ПЛАНИРАНИ ПРЕЧИСТАЧ ОТПАДНИХ ВОДА
- МЕЛИОРАТИВНИ КАНАЛИ
- ОДБРАМБЕНИ НАСИП
- ПЛАНИРАНА ГРАНИЦА ГРАЂЕВИНСКОГ ПОДРУЧЈА НАСЕЉА ПЛАНДИШТЕ
- ПЛАНИРАНА ГРАНИЦА ГРАЂЕВИНСКОГ ПОДРУЧЈА НАСЕЉА ЛАУДОНОВАЦ
- ГРАНИЦА ОБУХВАТА ПЛАНА

НОСИЛАЦ ИЗРАДЕ ПЛАНА:		ОПШТИНА: ПЛАНДИШТЕ	Печат и потпис:
ОБРАЂИВАЧ:		ОВЛАШЋЕНО ЛИЦЕ: ЈП ЗАВОД ЗА УРБАНИЗАМ ВОЈВОДИНЕ НОВИ САД	Печат и потпис:
ДИРЕКТОР:	ВЛАДИМИР ЗЕЛЕНОВИЋ, дипл. инж. маш.		
НАЗИВ ПЛАНА:	ПЛАН ГЕНЕРАЛНЕ РЕГУЛАЦИЈЕ НАСЕЉА ПЛАНДИШТЕ		Е - број: 2400
НАЗИВ КАРТЕ:	ВОДОПРИВРЕДНА ИНФРАСТРУКТУРА		Печат и потпис:
ОДГОВОРНИ УРБАНИСТА:	БРАНИСЛАВА ТОПРЕК, дипл. инж. арх.		
УРБАНИСТА САРАДНИК:	БРАНКО МИЛОВАНОВИЋ, дипл. инж. маш.		Датум: 2014.
			Бр. листе: 5