



ПЛАН ГЕНЕРАЛНЕ РЕГУЛАЦИЈЕ НАСЕЉА ПЛАНДИШТЕ

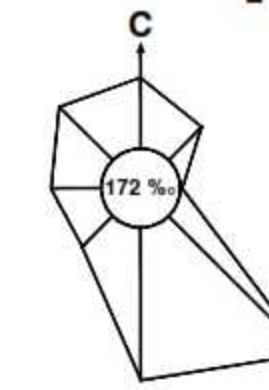

Р=1:5000
0 50 100 150 200 250м

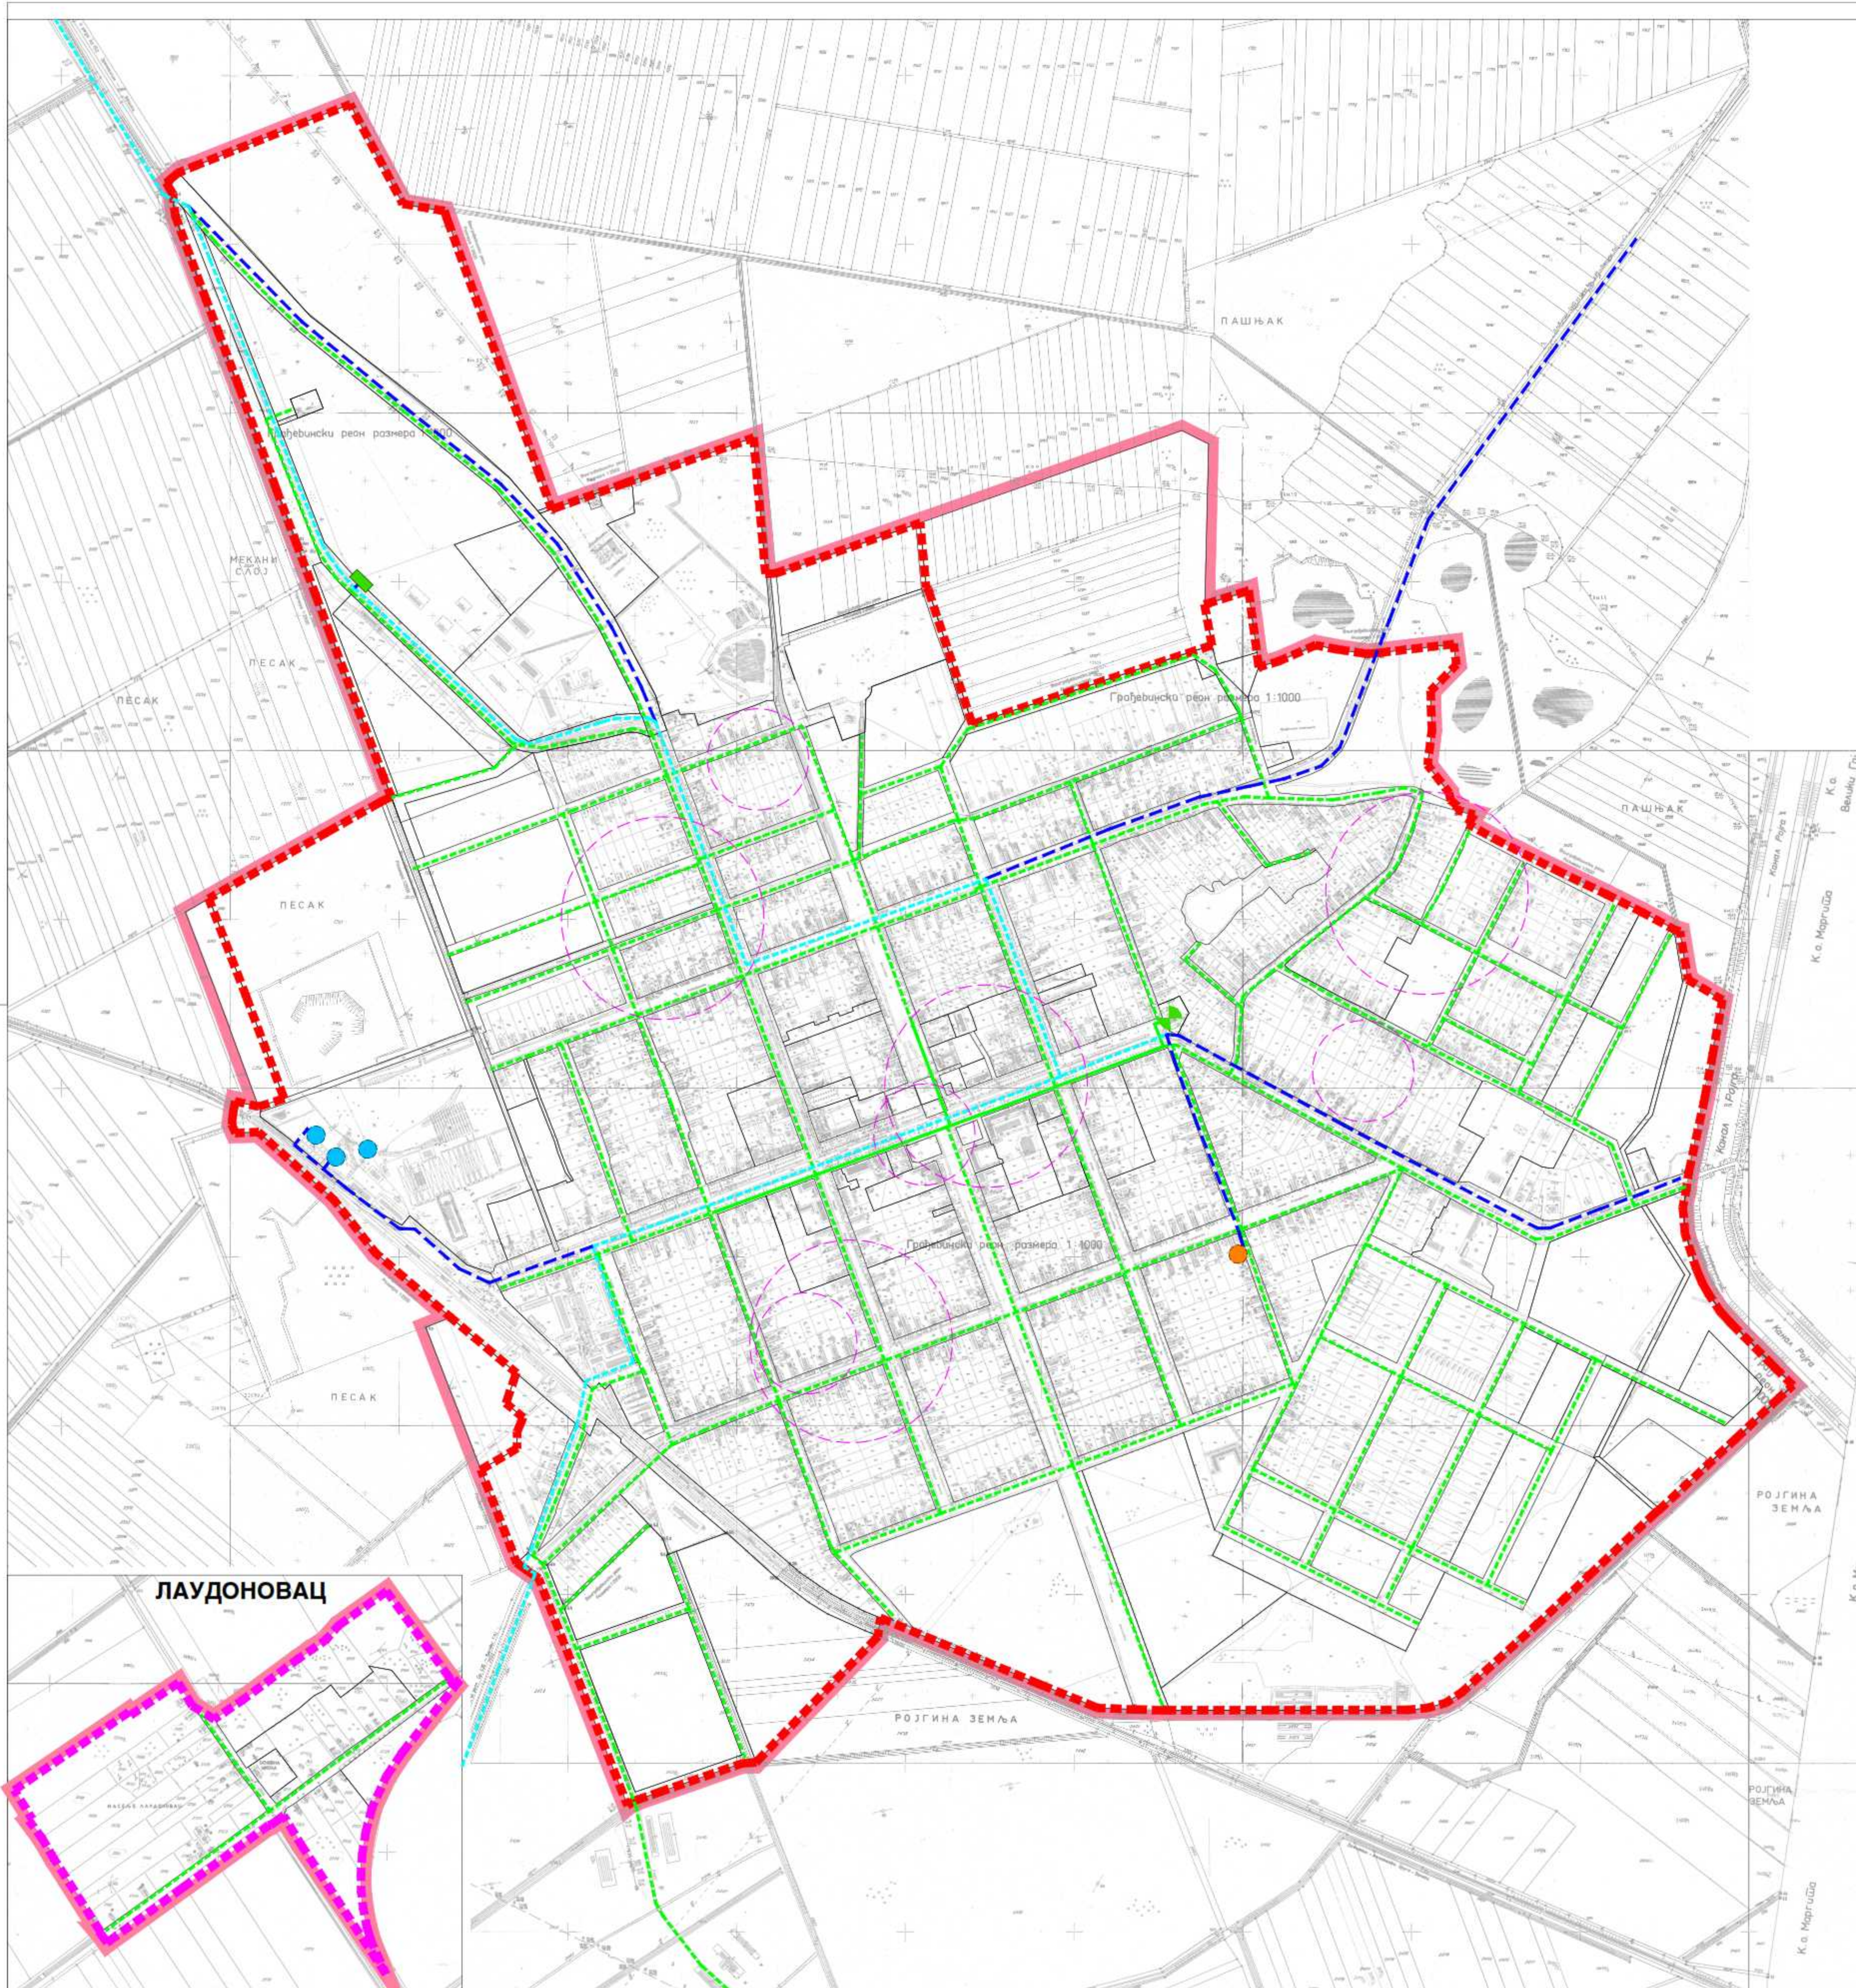

ЕЛЕКТРОНСКА КОМУНИКАЦИОНА ИНФРАСТРУКТУРА

- ПТТ (АТЦ)
- ПЛАНИРАНИ УПС
- КАБЛОВСКА ЕК КАНАЛИЗАЦИЈА
- ЕК МРЕЖА
- ОПТИЧКИ ЕК КАБЕЛ
- ПЛАНИРАНИ ОПТИЧКИ ЕК КАБЕЛ
- РБС
- ПЛАНИРАНИ РБС
- ПРЕФЕРЕНТНЕ ЗОНЕ ЗА ИЗГРАДЊУ РБС
- ПЛАНИРАНА ГРАНИЦА ГРАЂЕВИНСКОГ ПОДРУЧЈА НАСЕЉА ПЛАНДИШТЕ
- ПЛАНИРАНА ГРАНИЦА ГРАЂЕВИНСКОГ ПОДРУЧЈА НАСЕЉА ЛАУДОНОВАЦ
- ГРАНИЦА ОБУХВАТА ПЛАНА

ЛАУДОНОВАЦ



НОСИЛАЦ ИЗРАДЕ ПЛАНА:		ОПШТИНА: ПЛАНДИШТЕ	Печат и потпис:
ОБРАЂИВАЧ:		ОВЛАШЋЕНО ЛИЦЕ: ЈП ЗАВОД ЗА УРБАНИЗАМ ВОЈВОДИНЕ НОВИ САД	Печат и потпис:
ДИРЕКТОР:	ВЛАДИМИР ЗЕЛЕНОВИЋ, дипл.инж.маш.		
НАЗИВ ПЛАНА:	ПЛАН ГЕНЕРАЛНЕ РЕГУЛАЦИЈЕ НАСЕЉА ПЛАНДИШТЕ		Е-број: 2400
НАЗИВ КАРТЕ:	ЕЛЕКТРОНСКА КОМУНИКАЦИОНА ИНФРАСТРУКТУРА		Печат и потпис:
ОДГОВОРНИ УРБАНИСТА:	БРАНИСЛАВА ТОПРЕК, дипл.инж.арх.		Датум: 2014.
УРБАНИСТА САРАДНИК:	ЗОРИЦА САНАДЕР, дипл.инж.арх.		Бр.листе: 8