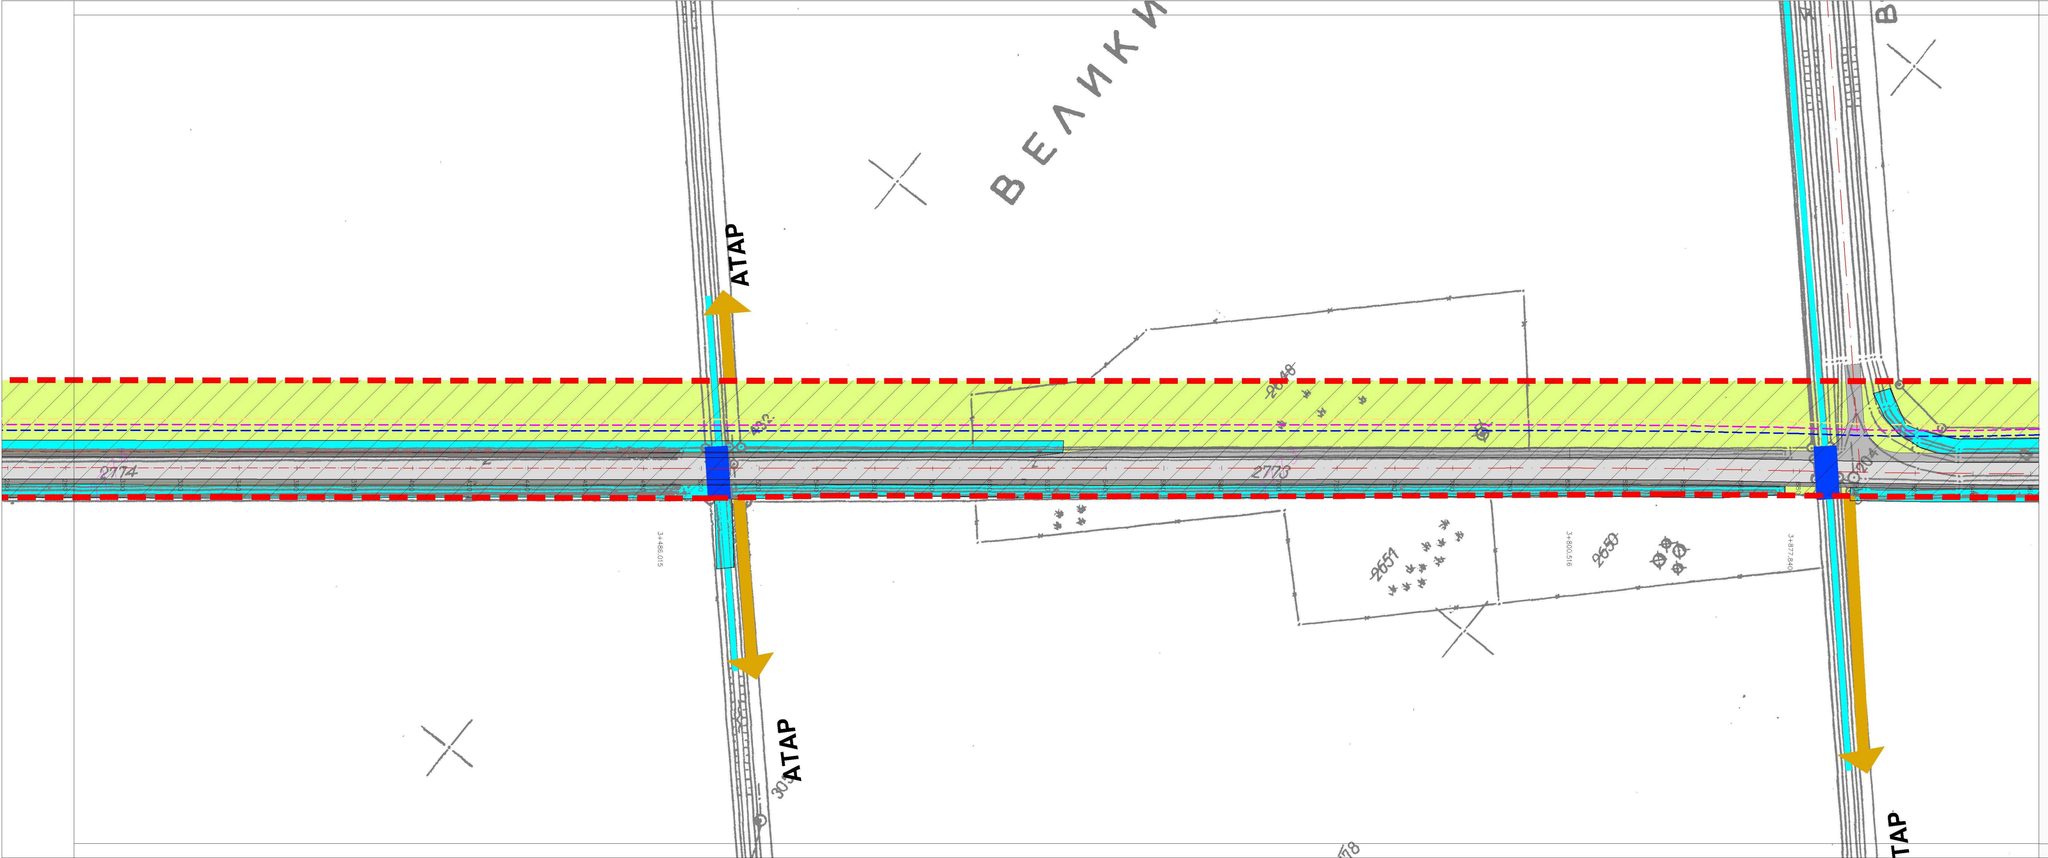

ПЛАН ДЕТАЉНЕ РЕГУЛАЦИЈЕ ИНФРАСТРУКТУРНОГ КОРИДОРА ДЕЛА ДРЖАВНОГ ПУТА I РЕДА (МАГИСТРАЛНИ ПУТ М-7.1) У КО МАРГИТА

С

Р-1:1000

ПЛАН НАМЕНЕ ПОВРШИНА , ОБЈЕКАТА , ЗЕЛЕНИЛА И ИНФРАСРЕУКТУРЕ СА ЈАВНИМ ГРА ЂЕВИНСКИМ ЗЕМЉИШТЕМ

- ПЛАНИРАНИ ДРЖАВНИ ПУТ I РЕДА (МАГИСТРАЛНИ ПУТ М-7.1)
- ПОСТОЈЕЋИ ДРЖАВНИ ПУТ I РЕДА (МАГИСТРАЛНИ ПУТ М-7.1)
- АТАРСКИ ПУТ
- БАНКИНА
- ЗЕЛЕНЕ ПОВРШИНЕ У ОКВИРУ ПУТНОГ ПОЈАСА
- ПРОПУСТ
- КАНАЛСКА МРЕЖА
- ПОТЕНЦИЈАЛНИ ВОДОВОДНИ КОРИДОР
- ПОТЕНЦИЈАЛНИ ЕЛЕКТРОЕНЕРГЕТСКИ КОРИДОР
- ПОТЕНЦИЈАЛНИ ГАСОВОДНИ КОРИДОР
- ЈАВНО ГРАЂЕВИНСКО ЗЕМЉИШТЕ
- ГРАНИЦА ОБУХВАТА ПЛАНА - ПРЕДЛОЖЕНИ ПОЈАС ЕКСПРОПРИЈАЦИЈЕ

Наручилац:	СКУПШТИНА ОПШТИНЕ ПЛАНДИШТЕ	Датум: 2006.
Инвеститор:	СКУПШТИНА ОПШТИНЕ ПЛАНДИШТЕ	

Обрађивач: **ЈП ЗАВОД ЗА УРБАНИЗАМ ВОЈВОДИНЕ НОВИ САД**

Директор: ПЕРИЦА МАНОЈЛОВИЋ дипл.инж.саоб.	Потпис:	Назив плана: ПЛАНА ДЕТАЉНЕ РЕГУЛАЦИЈЕ ИНФРАСТРУКТУРНОГ КОРИДОРА ДЕЛА ДРЖАВНОГ ПУТА I РЕДА (МАГИСТРАЛНИ ПУТ М-7.1) У КО МАРГИТА	Е - број: 2247
Одговорни урбаниста: БРАНИСЛАВ ВУКАДИНОВИЋ, дипл.инж.саоб. РАДОМИР ОВУКА, дипл.инж.арх.		Назив карте: ПЛАН НАМЕНЕ ПОВРШИНА, ОБЈЕКАТА , ЗЕЛЕНИЛА И ИНФРАСТРУКТУРЕ СА ЈАВНИМ ГРАЂЕВИНСКИМ ЗЕМЉИШТЕМ Р-1: 1000	Бр.листа: 1.6
Планер-урбаниста: ЗОРАН КОРДИЋ, дипл.инж.саоб. МИЛКО БОШЊАЧИЋ, инж.геод.			