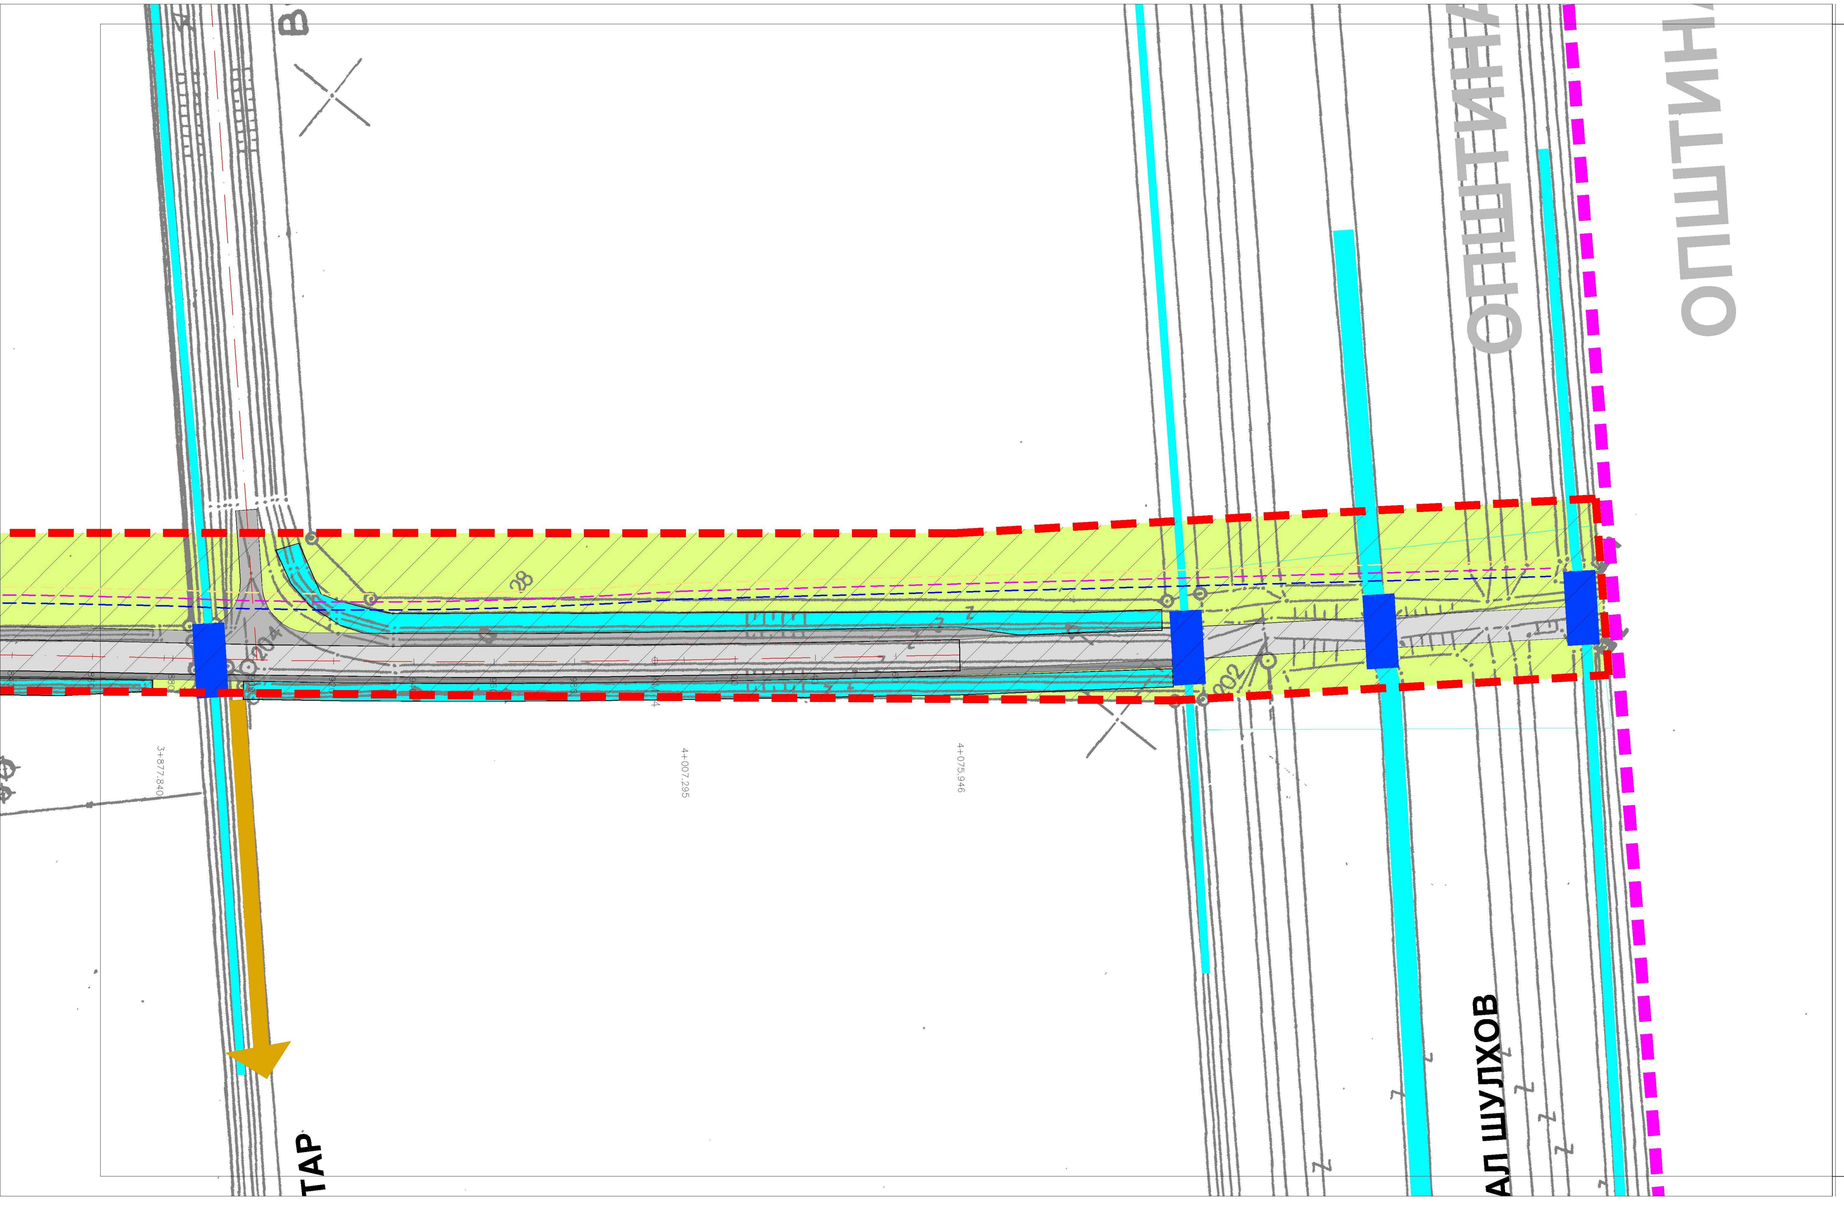


# ПЛАН ДЕТАЉНЕ РЕГУЛАЦИЈЕ ИНФРАСТРУКТУРНОГ КОРИДОРА ДЕЛА ДРЖАВНОГ ПУТА I РЕДА ( МАГИСТРАЛНИ ПУТ М-7.1 ) У КО МАРГИТА

**Р-1:1000**

## ПЛАН НАМЕНЕ ПОВРШИНА , ОБЈЕКАТА , ЗЕЛЕНИЛА И ИНФРАСРЕУКТУРЕ СА ЈАВНИМ ГРА ЂЕВИНСКИМ ЗЕМЉИШТЕМ

- ПЛАНИРАНИ ДРЖАВНИ ПУТ I РЕДА ( МАГИСТРАЛНИ ПУТ М-7.1 )
- ПОСТОЈЕЋИ ДРЖАВНИ ПУТ I РЕДА ( МАГИСТРАЛНИ ПУТ М-7.1 )
- АТАРСКИ ПУТ
- БАНКИНА
- ЗЕЛЕНЕ ПОВРШИНЕ У ОКВИРУ ПУТНОГ ПОЈАСА
- ПРОПУСТ
- КАНАЛСКА МРЕЖА
- ПОТЕНЦИЈАЛНИ ВОДОВОДНИ КОРИДОР
- ПОТЕНЦИЈАЛНИ ЕЛЕКТРОЕНЕРГЕТСКИ КОРИДОР
- ПОТЕНЦИЈАЛНИ ГАСОВОДНИ КОРИДОР
- ЈАВНО ГРАЂЕВИНСКО ЗЕМЉИШТЕ
- ГРАНИЦА ОПШТИНЕ
- ГРАНИЦА ОБУХВАТА ПЛАНА - ПРЕДЛОЖЕНИ ПОЈАС ЕКСПРОПРИЈАЦИЈЕ

| | | |
|---|---|---|
| Наручилац: **СКУПШТИНА ОПШТИНЕ ПЛАНДИШТЕ** | | Датум: 2006. |
| Инвеститор: **СКУПШТИНА ОПШТИНЕ ПЛАНДИШТЕ** | | |

Обрађивач: **ЈП ЗАВОД ЗА УРБАНИЗАМ ВОЈВОДИНЕ НОВИ САД**

| | | | |
|---|---|---|---|
| Директор: ПЕРИЦА МАНОЈЛОВИЋ дипл.инж.саоб. | Потпис: | Назив плана: ПЛАНА ДЕТАЉНЕ РЕГУЛАЦИЈЕ ИНФРАСТРУКТУРНОГ КОРИДОРА ДЕЛА ДРЖАВНОГ ПУТА I РЕДА ( МАГИСТРАЛНИ ПУТ М-7.1 ) У КО МАРГИТА | Е - број: 2247 |
| Одговорни урбаниста: БРАНИСЛАВ ВУКАДИНОВИЋ, дипл.инж.саоб. РАДОМИР ОВУКА, дипл.инж.арх. | | Назив карте: **ПЛАН НАМЕНЕ ПОВРШИНА, ОБЈЕКАТА , ЗЕЛЕНИЛА И ИНФРАСТРУКТУРЕ СА ЈАВНИМ ГРАЂЕВИНСКИМ ЗЕМЉИШТЕМ** Р-1: 1000 | Бр.листа: 1.7 |
| Планер-урбаниста: ЗОРАН КОРДИЋ, дипл.инж.саоб. МИЛКО БОШЊАЧИЋ, инж.геод. | | | |