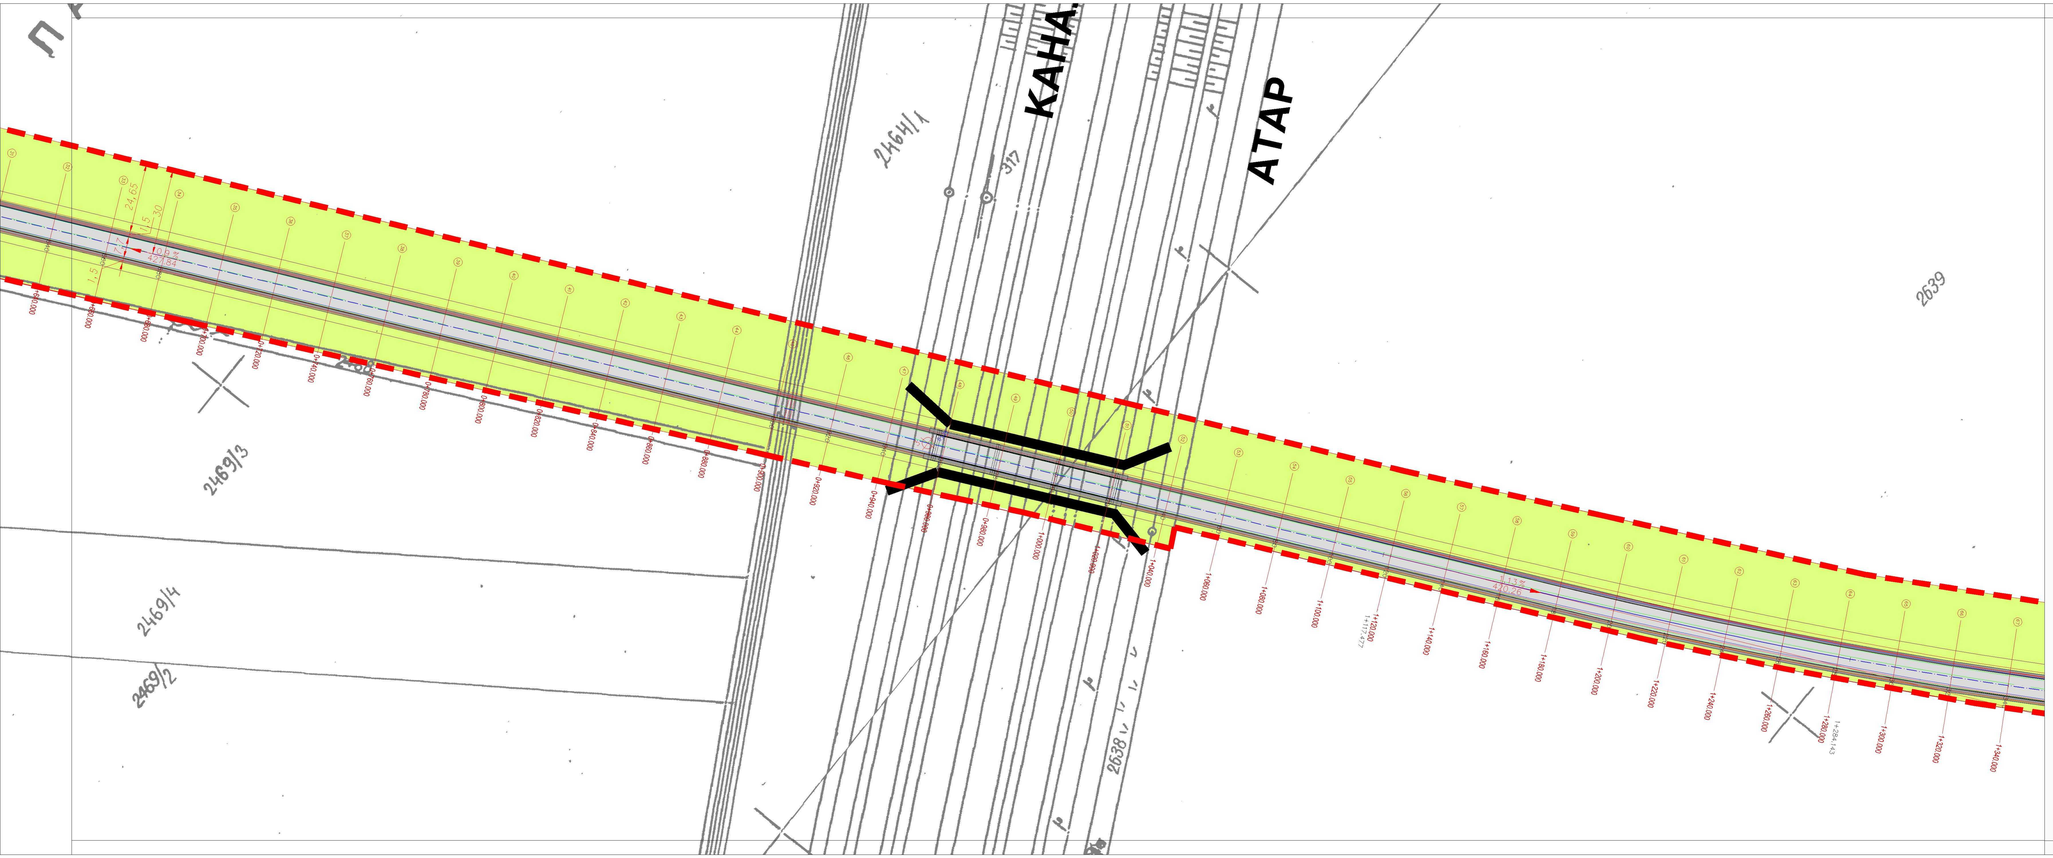

ПЛАН ДЕТАЉНЕ РЕГУЛАЦИЈЕ ИНФРАСТРУКТУРНОГ КОРИДОРА ДЕЛА ДРЖАВНОГ ПУТА I РЕДА (МАГИСТРАЛНИ ПУТ М-7.1) У КО МАРГИТА

Р-1:1000

ПЛАН САОБРАЋАЈНЕ ИНФРАСТРУКТУРЕ СА ПЛАНОМ РЕГУЛАЦИЈЕ И НИВЕЛАЦИЈЕ

- ПЛАНИРАНИ ДРЖАВНИ ПУТ I РЕДА (МАГИСТРАЛНИ ПУТ М-7.1)
- АТАРСКИ ПУТ
- БАНКИНА
- МОСТ
- ЗЕЛЕНЕ ПОВРШИНЕ У ОКВИРУ ПУТНОГ ПОЈАСА
- КОТА ПРЕЛОМА НИВЕЛЕТЕ ОСОВИНЕ САОБРАЋАЈНИЦЕ
- НАГИБ НИВЕЛЕТЕ

ГРАНИЦА ОБУХВАТА ПЛАНА - ПРЕДЛОЖЕНИ ПОЈАС ЕКСПРОПРИЈАЦИЈЕ

Наручилац:	**СКУПШТИНА ОПШТИНЕ ПЛАНДИШТЕ**	Датум: 2006.
Инвеститор:	**СКУПШТИНА ОПШТИНЕ ПЛАНДИШТЕ**	

Обрађивач:	**ЈП ЗАВОД ЗА УРБАНИЗАМ ВОЈВОДИНЕ НОВИ САД**			
Директор: ПЕРИЦА МАНОЈЛОВИЋ дипл.инж.саоб.		Потпис:	Назив плана: ПЛАНА ДЕТАЉНЕ РЕГУЛАЦИЈЕ ИНФРАСТРУКТУРНОГ КОРИДОРА ДЕЛА ДРЖАВНОГ ПУТА I РЕДА (МАГИСТРАЛНИ ПУТ М-7.1) У КО МАРГИТА	Е - број: 2247
Одговорни урбаниста: БРАНИСЛАВ ВУКАЈЛОВИЋ, дипл.инж.саоб. РАДОМИР ОВУКА, дипл.инж.арх.			Назив карте: **ПЛАН САОБРАЋАЈНЕ ИНФРАСТРУКТУРЕ СА ПЛАНОМ РЕГУЛАЦИЈЕ И НИВЕЛАЦИЈЕ**	Бр.листа: **2.2**
Планер-урбаниста: ЗОРАН КОРЈИЋ, дипл.инж.саоб. МИЛКО БОШЊАЧИЋ, инж.геод.			**Р-1: 1000**	