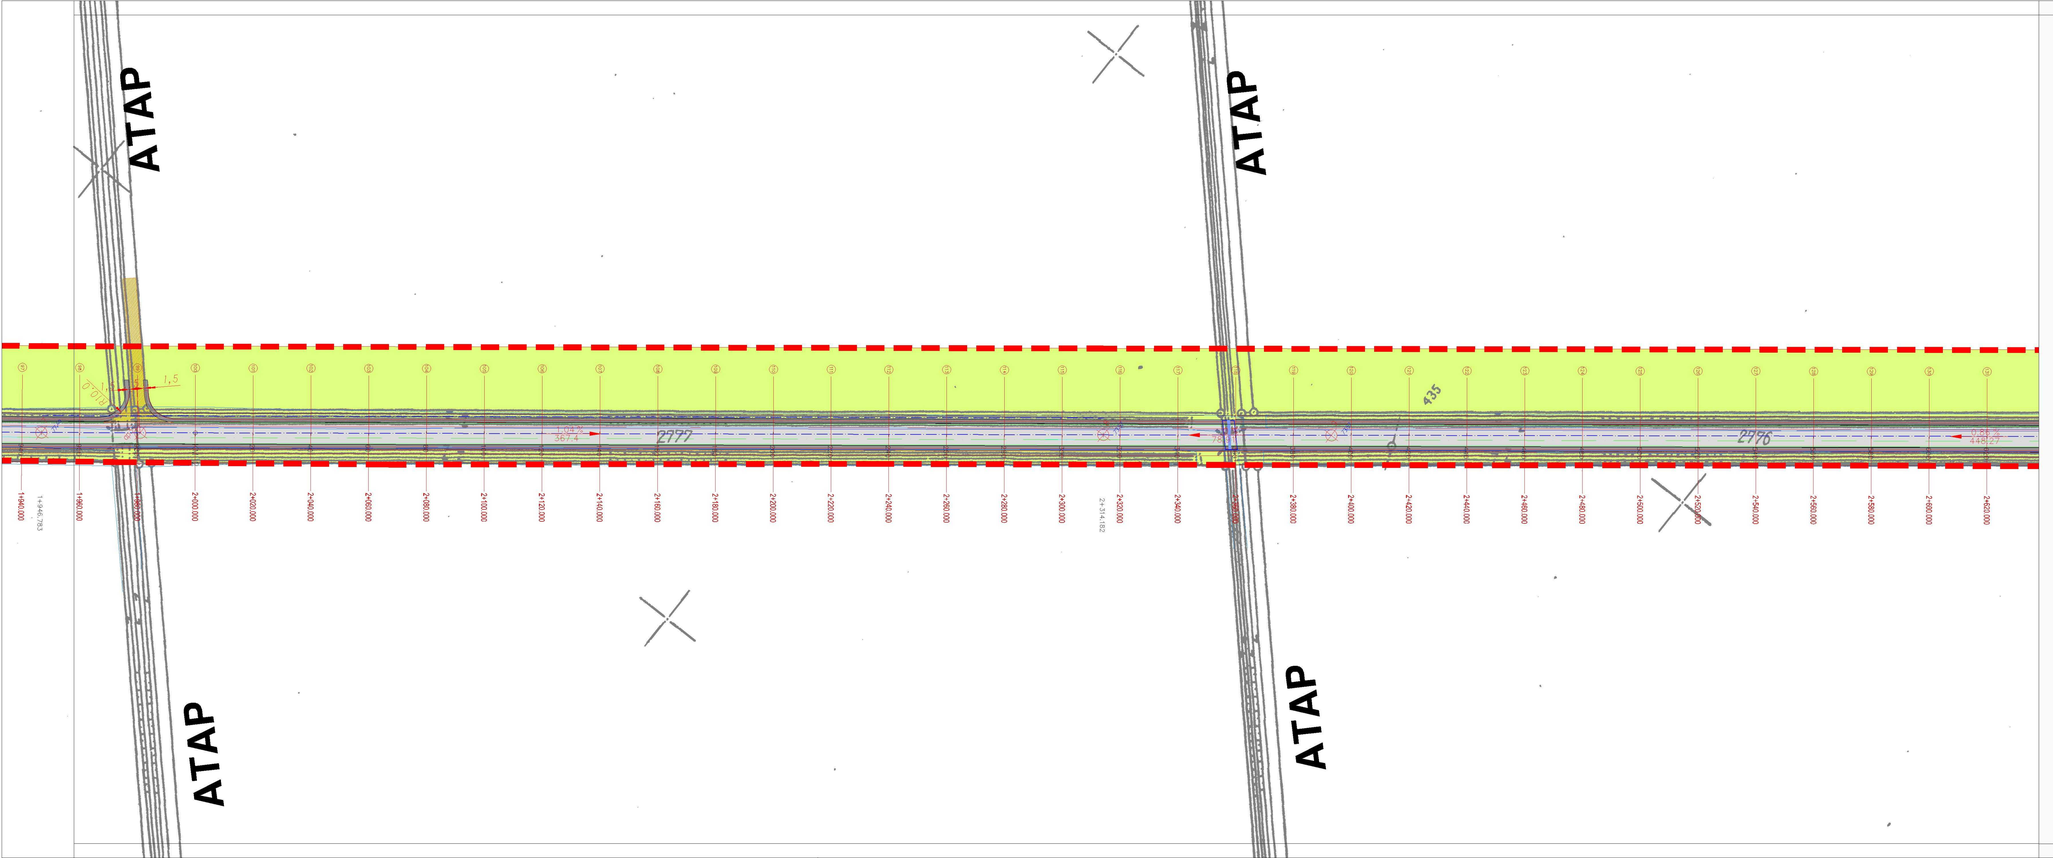


# ПЛАН ДЕТАЉНЕ РЕГУЛАЦИЈЕ ИНФРАСТРУКТУРНОГ КОРИДОРА ДЕЛА ДРЖАВНОГ ПУТА I РЕДА ( МАГИСТРАЛНИ ПУТ М-7.1 ) У КО МАРГИТА

С

**Р-1:1000**

## ПЛАН САОБРАЋАЈНЕ ИНФРАСТРУКТУРЕ СА ПЛАНОМ РЕГУЛАЦИЈЕ И НИВЕЛАЦИЈЕ

- ПЛАНИРАНИ ДРЖАВНИ ПУТ I РЕДА ( МАГИСТРАЛНИ ПУТ М-7.1 )
- АТАРСКИ ПУТ
- БАНКИНА
- КОТА ПРЕЛОМА НИВЕЛЕТЕ ОСОВИНЕ САОБРАЋАЈНИЦЕ
- НАГИБ НИВЕЛЕТЕ
- ОСОВИНСКА РЕГУЛАЦИЈА ПРИКЉУЧКА АТАРСКОГ ПУТА
- ГРАНИЦА ОБУХВАТА ПЛАНА - ПРЕДЛОЖЕНИ ПОЈАС ЕКСПРОПРИЈАЦИЈЕ

| | | |
|---|---|---|
| Наручилац: | **СКУПШТИНА ОПШТИНЕ ПЛАНДИШТЕ** | Датум: 2006. |
| Инвеститор: | **СКУПШТИНА ОПШТИНЕ ПЛАНДИШТЕ** | |

Обрађивач: **ЈП ЗАВОД ЗА УРБАНИЗАМ ВОЈВОДИНЕ НОВИ САД**

| | | | |
|---|---|---|---|
| Директор: ПЕРИЦА МАНОЈЛОВИЋ дипл.инж.саоб. | Потпис: | Назив плана: ПЛАНА ДЕТАЉНЕ РЕГУЛАЦИЈЕ ИНФРАСТРУКТУРНОГ КОРИДОРА ДЕЛА ДРЖАВНОГ ПУТА I РЕДА ( МАГИСТРАЛНИ ПУТ М-7.1 ) У КО МАРГИТА | Е - број: 2247 |
| Одговорни урбаниста: БРАНИСЛАВ ВУКАДИНОВИЋ, дипл.инж.саоб. РАДОМИР ОВУКА, дипл.инж.арх. | | Назив карте: **ПЛАН САОБРАЋАЈНЕ ИНФРАСТРУКТУРЕ СА ПЛАНОМ РЕГУЛАЦИЈЕ И НИВЕЛАЦИЈЕ** | Бр.листа: **2.4** |
| Планер-урбаниста: ЗОРАН КОРДИЋ, дипл.инж.саоб. МИЛКО БОШЊАЧИЋ, инж.геод. | | **Р-1: 1000** | |