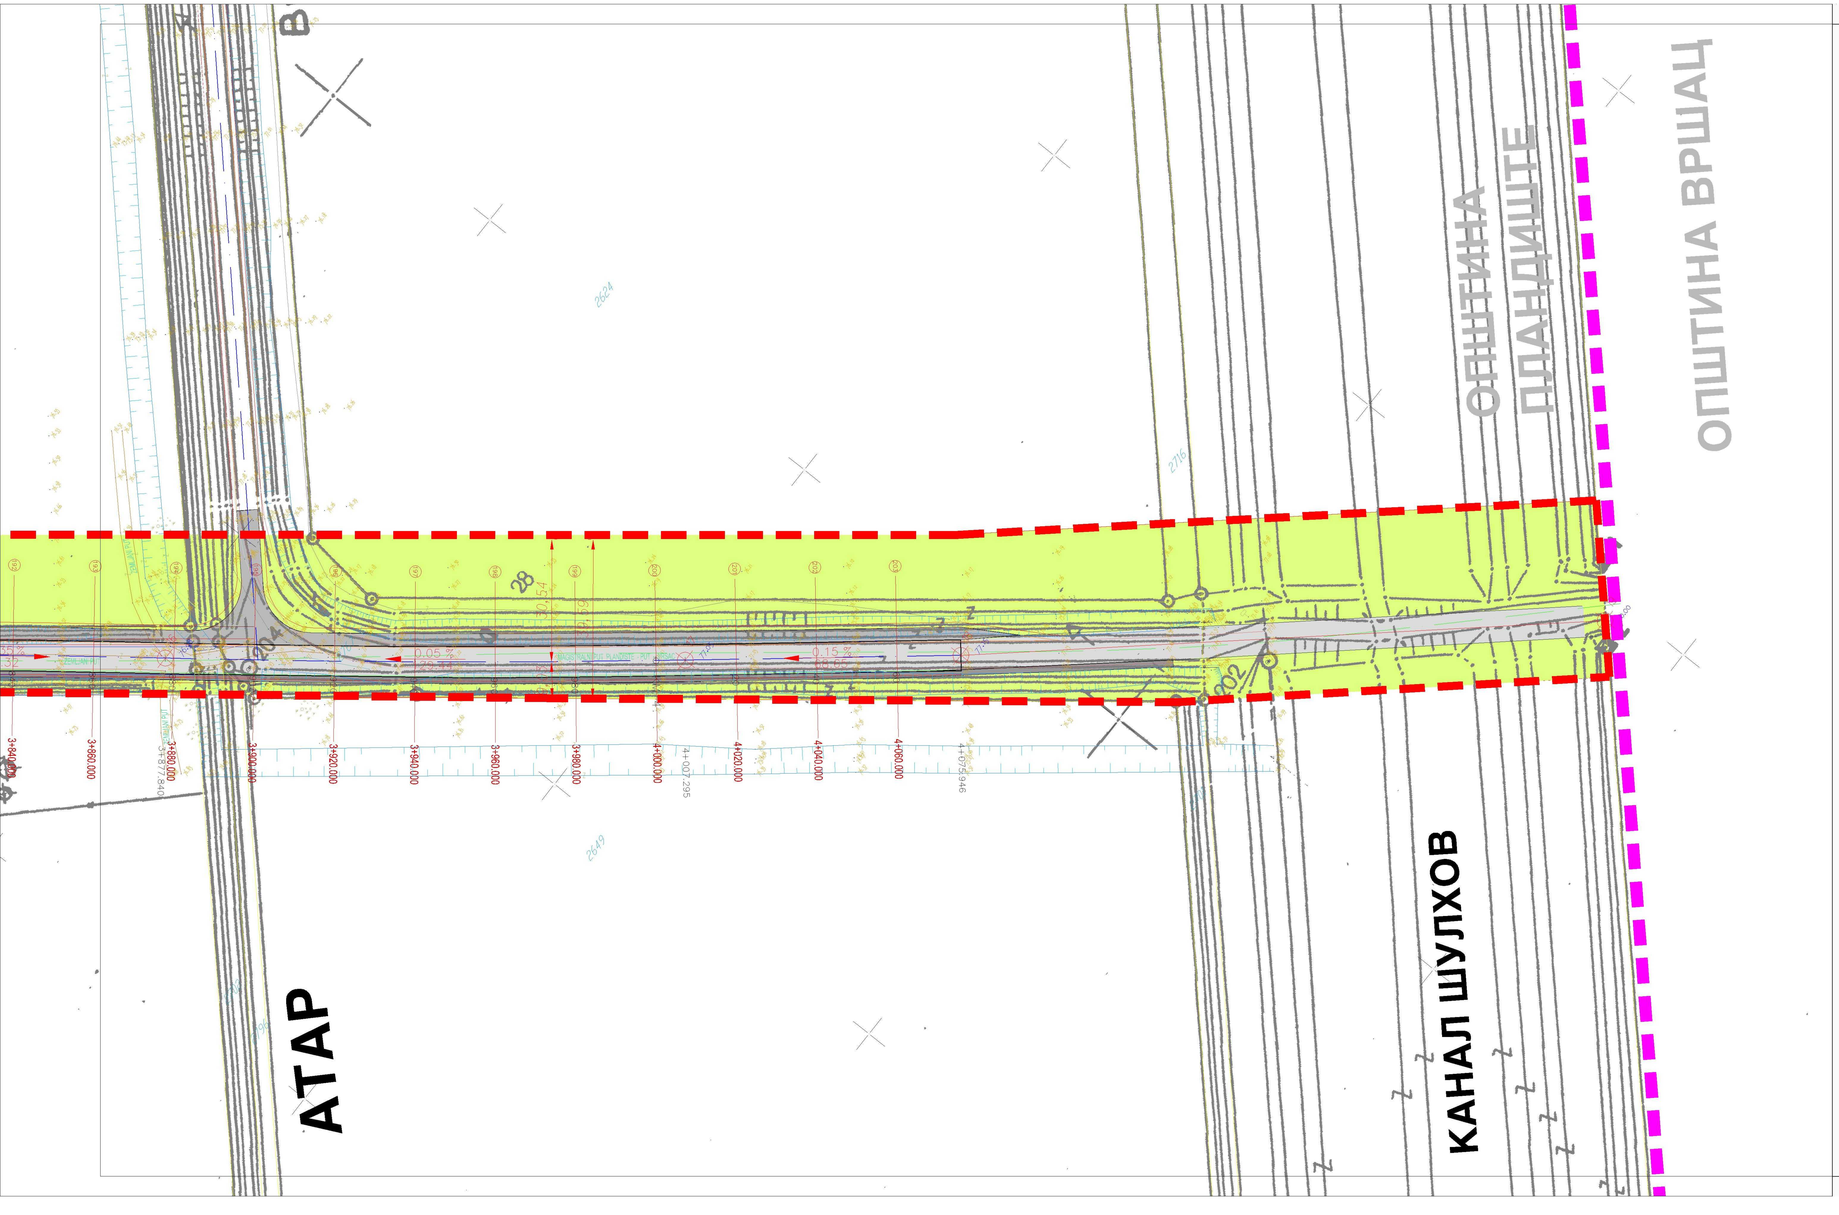

ПЛАН ДЕТАЉНЕ РЕГУЛАЦИЈЕ ИНФРАСТРУКТУРНОГ КОРИДОРА ДЕЛА ДРЖАВНОГ ПУТА I РЕДА (МАГИСТРАЛНИ ПУТ М-7.1) У КО МАРГИТА

С

Р-1:1000

ПЛАН САОБРАЋАЈНЕ ИНФРАСТРУКТУРЕ СА ПЛАНОМ РЕГУЛАЦИЈЕ И НИВЕЛАЦИЈЕ

- ПЛАНИРАНИ ДРЖАВНИ ПУТ I РЕДА (МАГИСТРАЛНИ ПУТ М-7.1)
- ПОСТОЈЕЋИ ДРЖАВНИ ПУТ I РЕДА (МАГИСТРАЛНИ ПУТ М-7.1)
- АТАРСКИ ПУТ
- БАНКИНА
- ЗЕЛЕНЕ ПОВРШИНЕ У ОКВИРУ ПУТНОГ ПОЈАСА
- КОТА ПРЕЛОМА НИВЕЛЕТЕ ОСОВИНЕ САОБРАЋАЈНИЦЕ
- НАГИБ НИВЕЛЕТЕ
- ГРАНИЦА ОПШТИНЕ
- ГРАНИЦА ОБУХВАТА ПЛАНА - ПРЕДЛОЖЕНИ ПОЈАС ЕКСПРОПРИЈАЦИЈЕ

Наручилац:	**СКУПШТИНА ОПШТИНЕ ПЛАНДИШТЕ**	Датум: 2006.
Инвеститор:	**СКУПШТИНА ОПШТИНЕ ПЛАНДИШТЕ**	

Обрађивач: **ЈП ЗАВОД ЗА УРБАНИЗАМ ВОЈВОДИНЕ НОВИ САД**

Директор: ПЕРИЦА МАНОЈЛОВИЋ дипл.инж.саоб.	Потпис:	Назив плана: ПЛАНА ДЕТАЉНЕ РЕГУЛАЦИЈЕ ИНФРАСТРУКТУРНОГ КОРИДОРА ДЕЛА ДРЖАВНОГ ПУТА I РЕДА (МАГИСТРАЛНИ ПУТ М-7.1) У КО МАРГИТА	Е - број: 2247
Одговорни урбаниста: БРАНИСЛАВ ВУКАДИНОВИЋ, дипл.инж.саоб. РАДОМИР ОВУКА, дипл.инж.арх.		Назив карте: **ПЛАН САОБРАЋАЈНЕ ИНФРАСТРУКТУРЕ СА ПЛАНОМ РЕГУЛАЦИЈЕ И НИВЕЛАЦИЈЕ** Р-1: 1000	Бр.листа: **2.7**
Планер-урбаниста: ЗОРАН КОРДИЋ, дипл.инж.саоб. МИЛКО БОШЊАЧИЋ, инж.геод.			