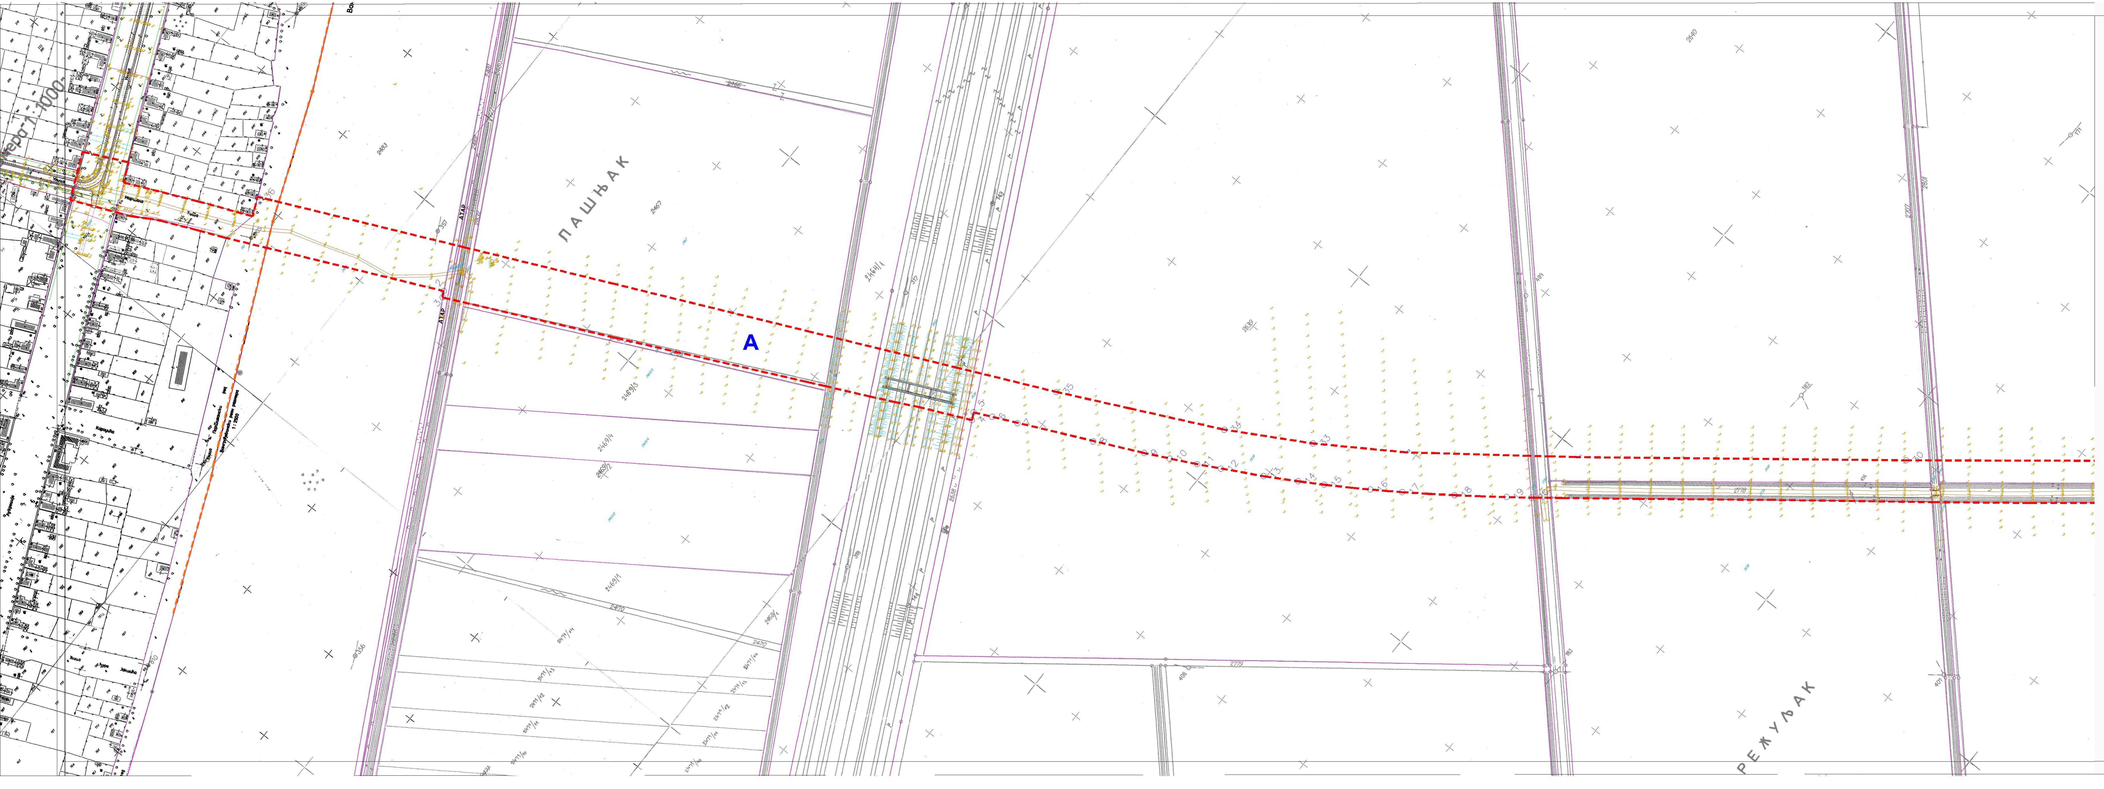

ПЛАН ДЕТАЉНЕ РЕГУЛАЦИЈЕ ИНФРАСТРУКТУРНОГ КОРИДОРА ДЕЛА ДРЖАВНОГ ПУТА I РЕДА (МАГИСТРАЛНИ ПУТ М-7.1) У КО МАРГИТА

Р-1:2500

ПЛАН ПАЦЕЛАЦИЈЕ

- ПОСТОЈЕЋА ГРАНИЦА ПАРЦЕЛЕ
- ПРЕЛОМНЕ ТАЧКЕ ГРАНИЦЕ ОБУХВАТА ПЛАНА
- A — НОВОФОРМИРАНА ПАРЦЕЛА
- ГРАНИЦА ГРАЂЕВИНСКОГ РЕОНА
- ГРАНИЦА ОБУХВАТА ПЛАНА - ПРЕДЛОЖЕНИ ПОЈАС ЕКСПРОПРИЈАЦИЈЕ

Наручилац:	**СКУПШТИНА ОПШТИНЕ ПЛАНДИШТЕ**	Датум: 2006.
Инвеститор:	**СКУПШТИНА ОПШТИНЕ ПЛАНДИШТЕ**	

Обрађивач:	**ЈП ЗАВОД ЗА УРБАНИЗАМ ВОЈВОДИНЕ НОВИ САД**			
Директор: ПЕРИЦА МАНОЈЛОВИЋ дипл.инж.саоб.	Потпис:	Назив плана: ПЛАН ДЕТАЉНЕ РЕГУЛАЦИЈЕ ИНФРАСТРУКТУРНОГ КОРИДОРА ДЕЛА ДРЖАВНОГ ПУТА I РЕДА (МАГИСТРАЛНИ ПУТ М-7.1) У КО МАРГИТА	Е - број: 2247	
Одговорни урбаниста: БРАНИСЛАВ ВУКАДИНОВИЋ, дипл.инж.саоб. РАДОМИР ОВУКА, дипл.инж.арх.		Назив карте: **ПЛАН ПАРЦЕЛАЦИЈЕ** Р-1: 2500	Бр.листа: **3.1**	
Планер-урбаниста: ЗОРАН КОРДИЋ, дипл.инж.саоб. МИЛКО БОШЊАЧИЋ, инж.геод.				