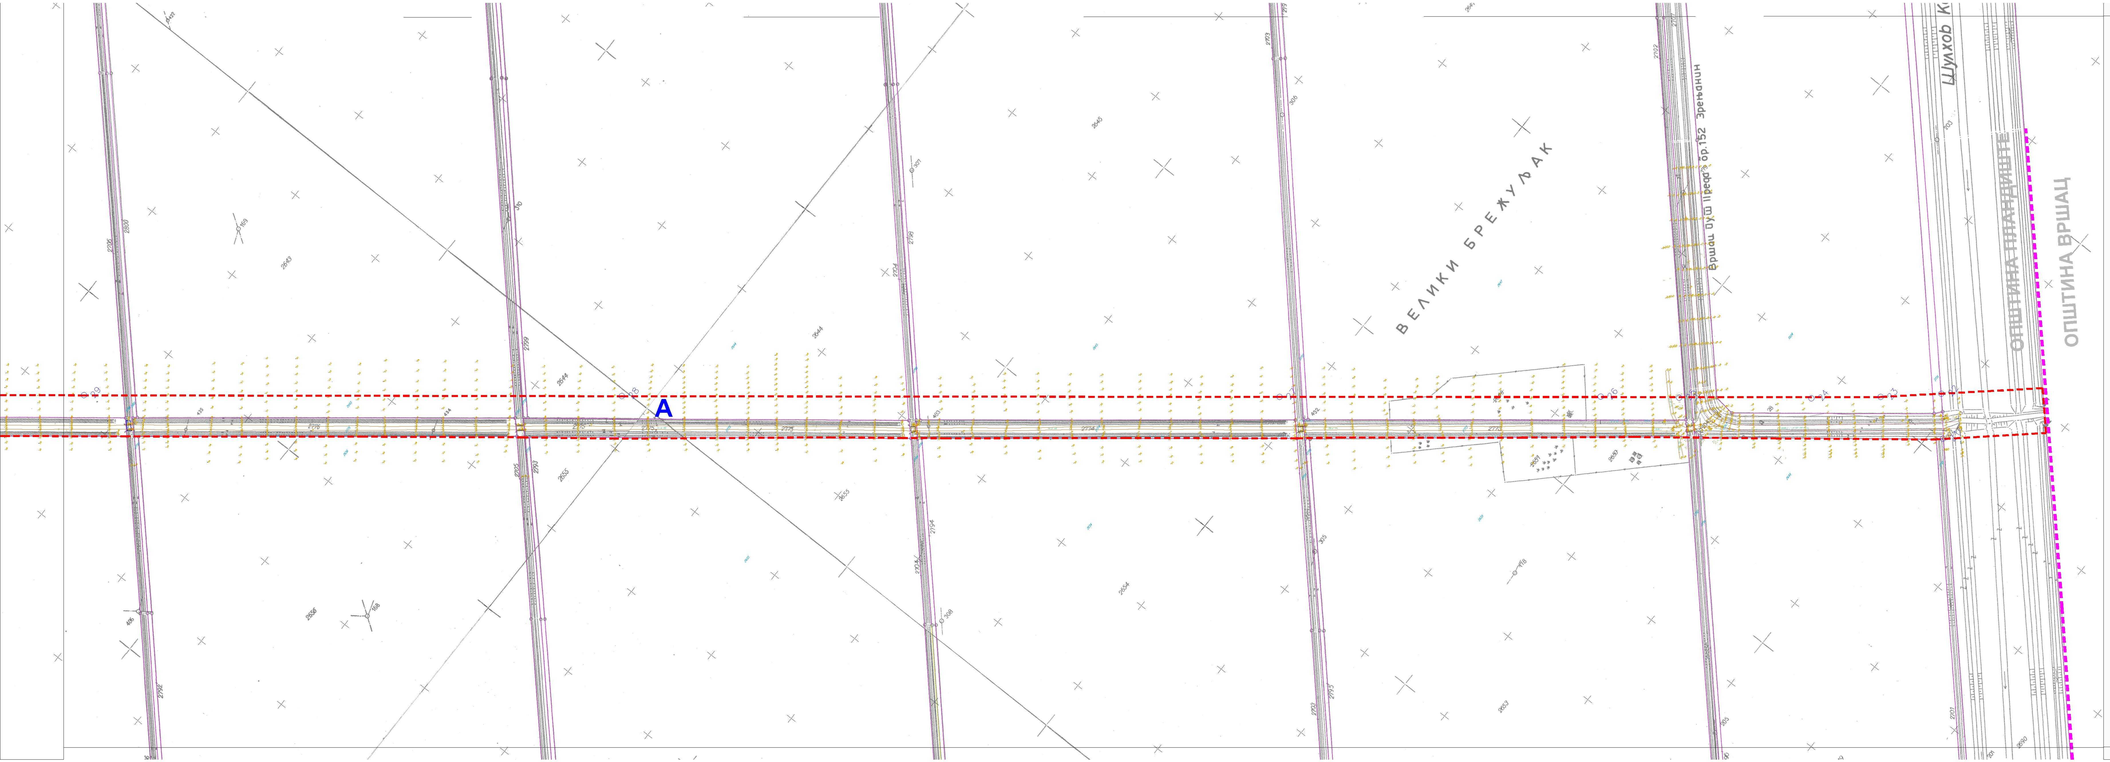

ПЛАН ДЕТАЉНЕ РЕГУЛАЦИЈЕ ИНФРАСТРУКТУРНОГ КОРИДОРА ДЕЛА ДРЖАВНОГ ПУТА I РЕДА (МАГИСТРАЛНИ ПУТ М-7.1) У КО МАРГИТА

С

Р-1:2500

ПЛАН ПАЦЕЛАЦИЈЕ

- ПОСТОЈЕЋА ГРАНИЦА ПАРЦЕЛЕ
- 2 — ПРЕЛОМНЕ ТАЧКЕ ГРАНИЦЕ ОБУХВАТА ПЛАНА
- A — НОВОФОРМИРАНА ПАРЦЕЛА
- ГРАНИЦА ГРАЂЕВИНСКОГ РЕОНА
- ГРАНИЦА ОБУХВАТА ПЛАНА - ПРЕДЛОЖЕНИ ПОЈАС ЕКСПРОПРИЈАЦИЈЕ

Наручилац: **СКУПШТИНА ОПШТИНЕ ПЛАНДИШТЕ**		Датум: 2006.
Инвеститор: **СКУПШТИНА ОПШТИНЕ ПЛАНДИШТЕ**		

Обрађивач: **ЈП ЗАВОД ЗА УРБАНИЗАМ ВОЈВОДИНЕ НОВИ САД**			
Директор: ПЕРИЦА МАНОЈЛОВИЋ, дипл.инж.саоб.	Потпис:	Назив плана: ПЛАН ДЕТАЉНЕ РЕГУЛАЦИЈЕ ИНФРАСТРУКТУРНОГ КОРИДОРА ДЕЛА ДРЖАВНОГ ПУТА I РЕДА (МАГИСТРАЛНИ ПУТ М-7.1) У КО МАРГИТА	Е - број: 2247
Одговорни урбаниста: БРАНИСЛАВ ВУКАДИНОВИЋ, дипл.инж.саоб. РАДОМИР ОБУКА, дипл.инж.арх.		Назив карте: **ПЛАН ПАРЦЕЛАЦИЈЕ**	Бр.листа: 3.2
Планер-урбаниста: ЗОРАН КОРДИЋ, дипл.инж.саоб. МИЛКО БОШЊАЧИЋ, инж.геод.		Р-1: 2500	