


КАТАСТАРСКО - ТОПОГРАФСКИ ПЛАН за кат. бр. парцеле 1701/9 и 1701/10

Д.Л. бр 15

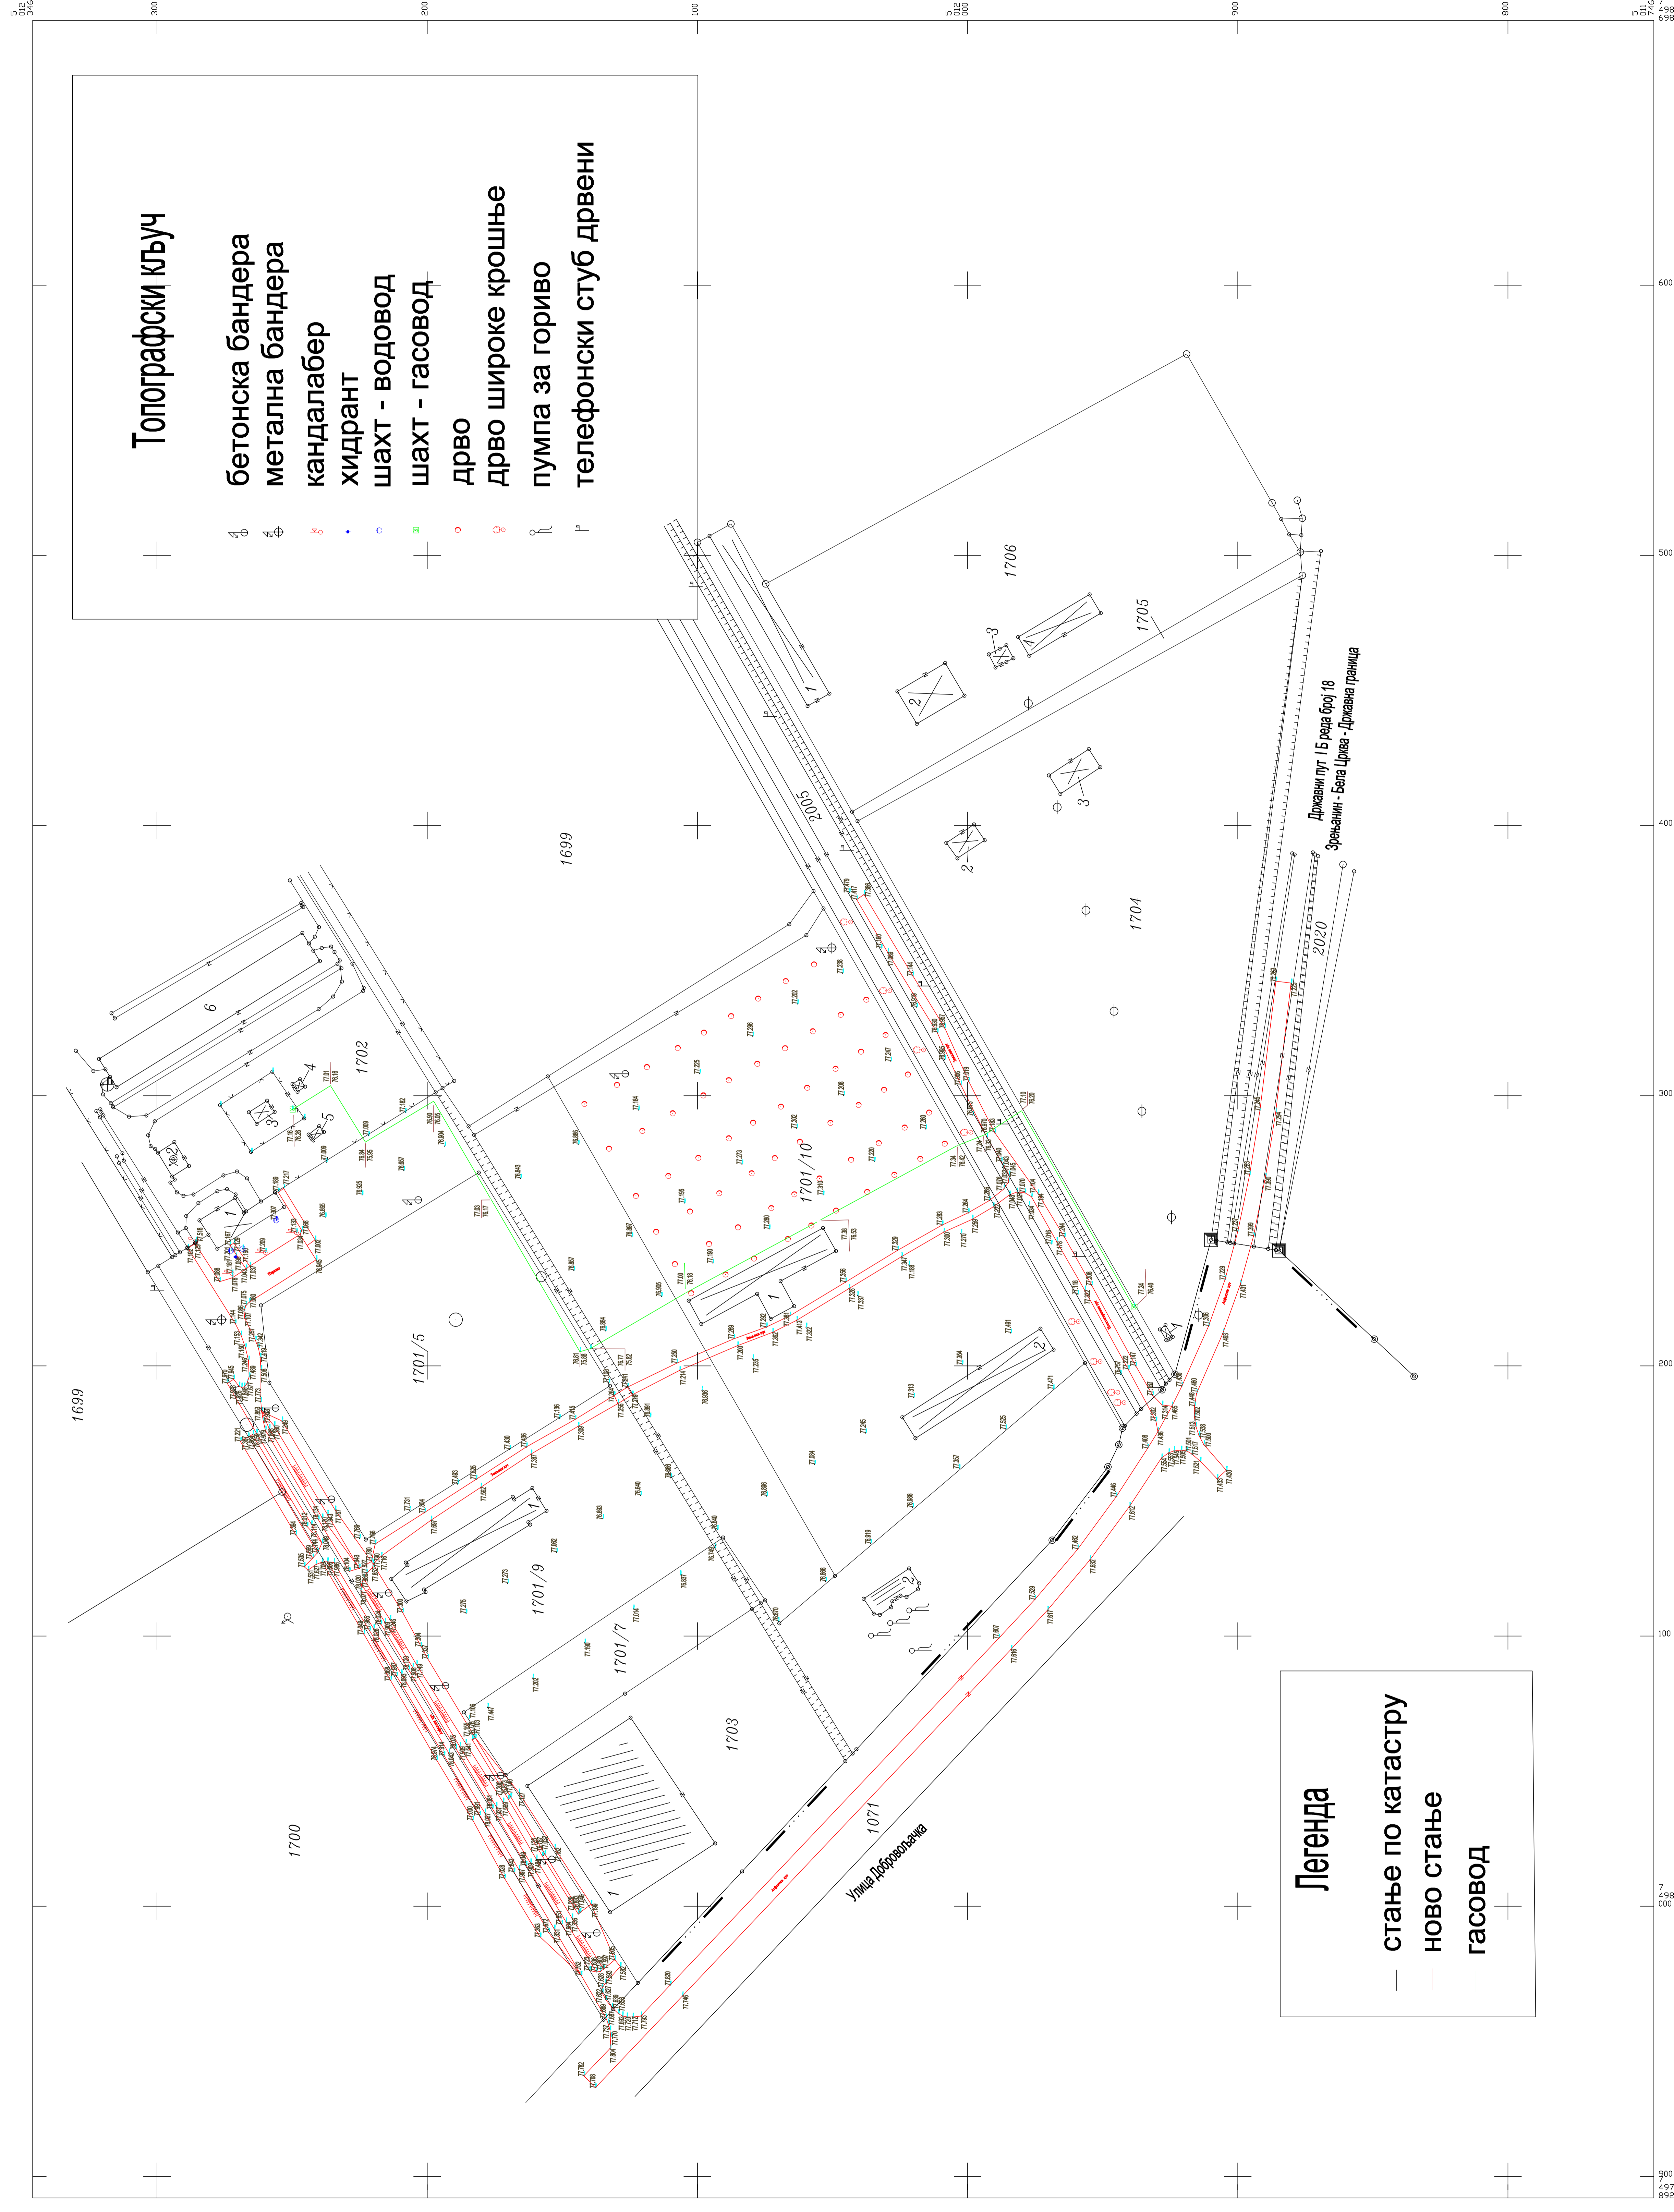

У Зрењанину :
12.04.2017. ГОД.




израдио : Биро Геодезија

Април 2017

власник : Попов Надица

Handwritten signature

Handwritten signature

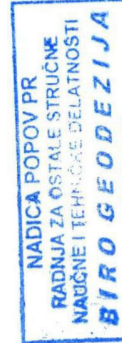

РАЗМЕРА 1: 500