


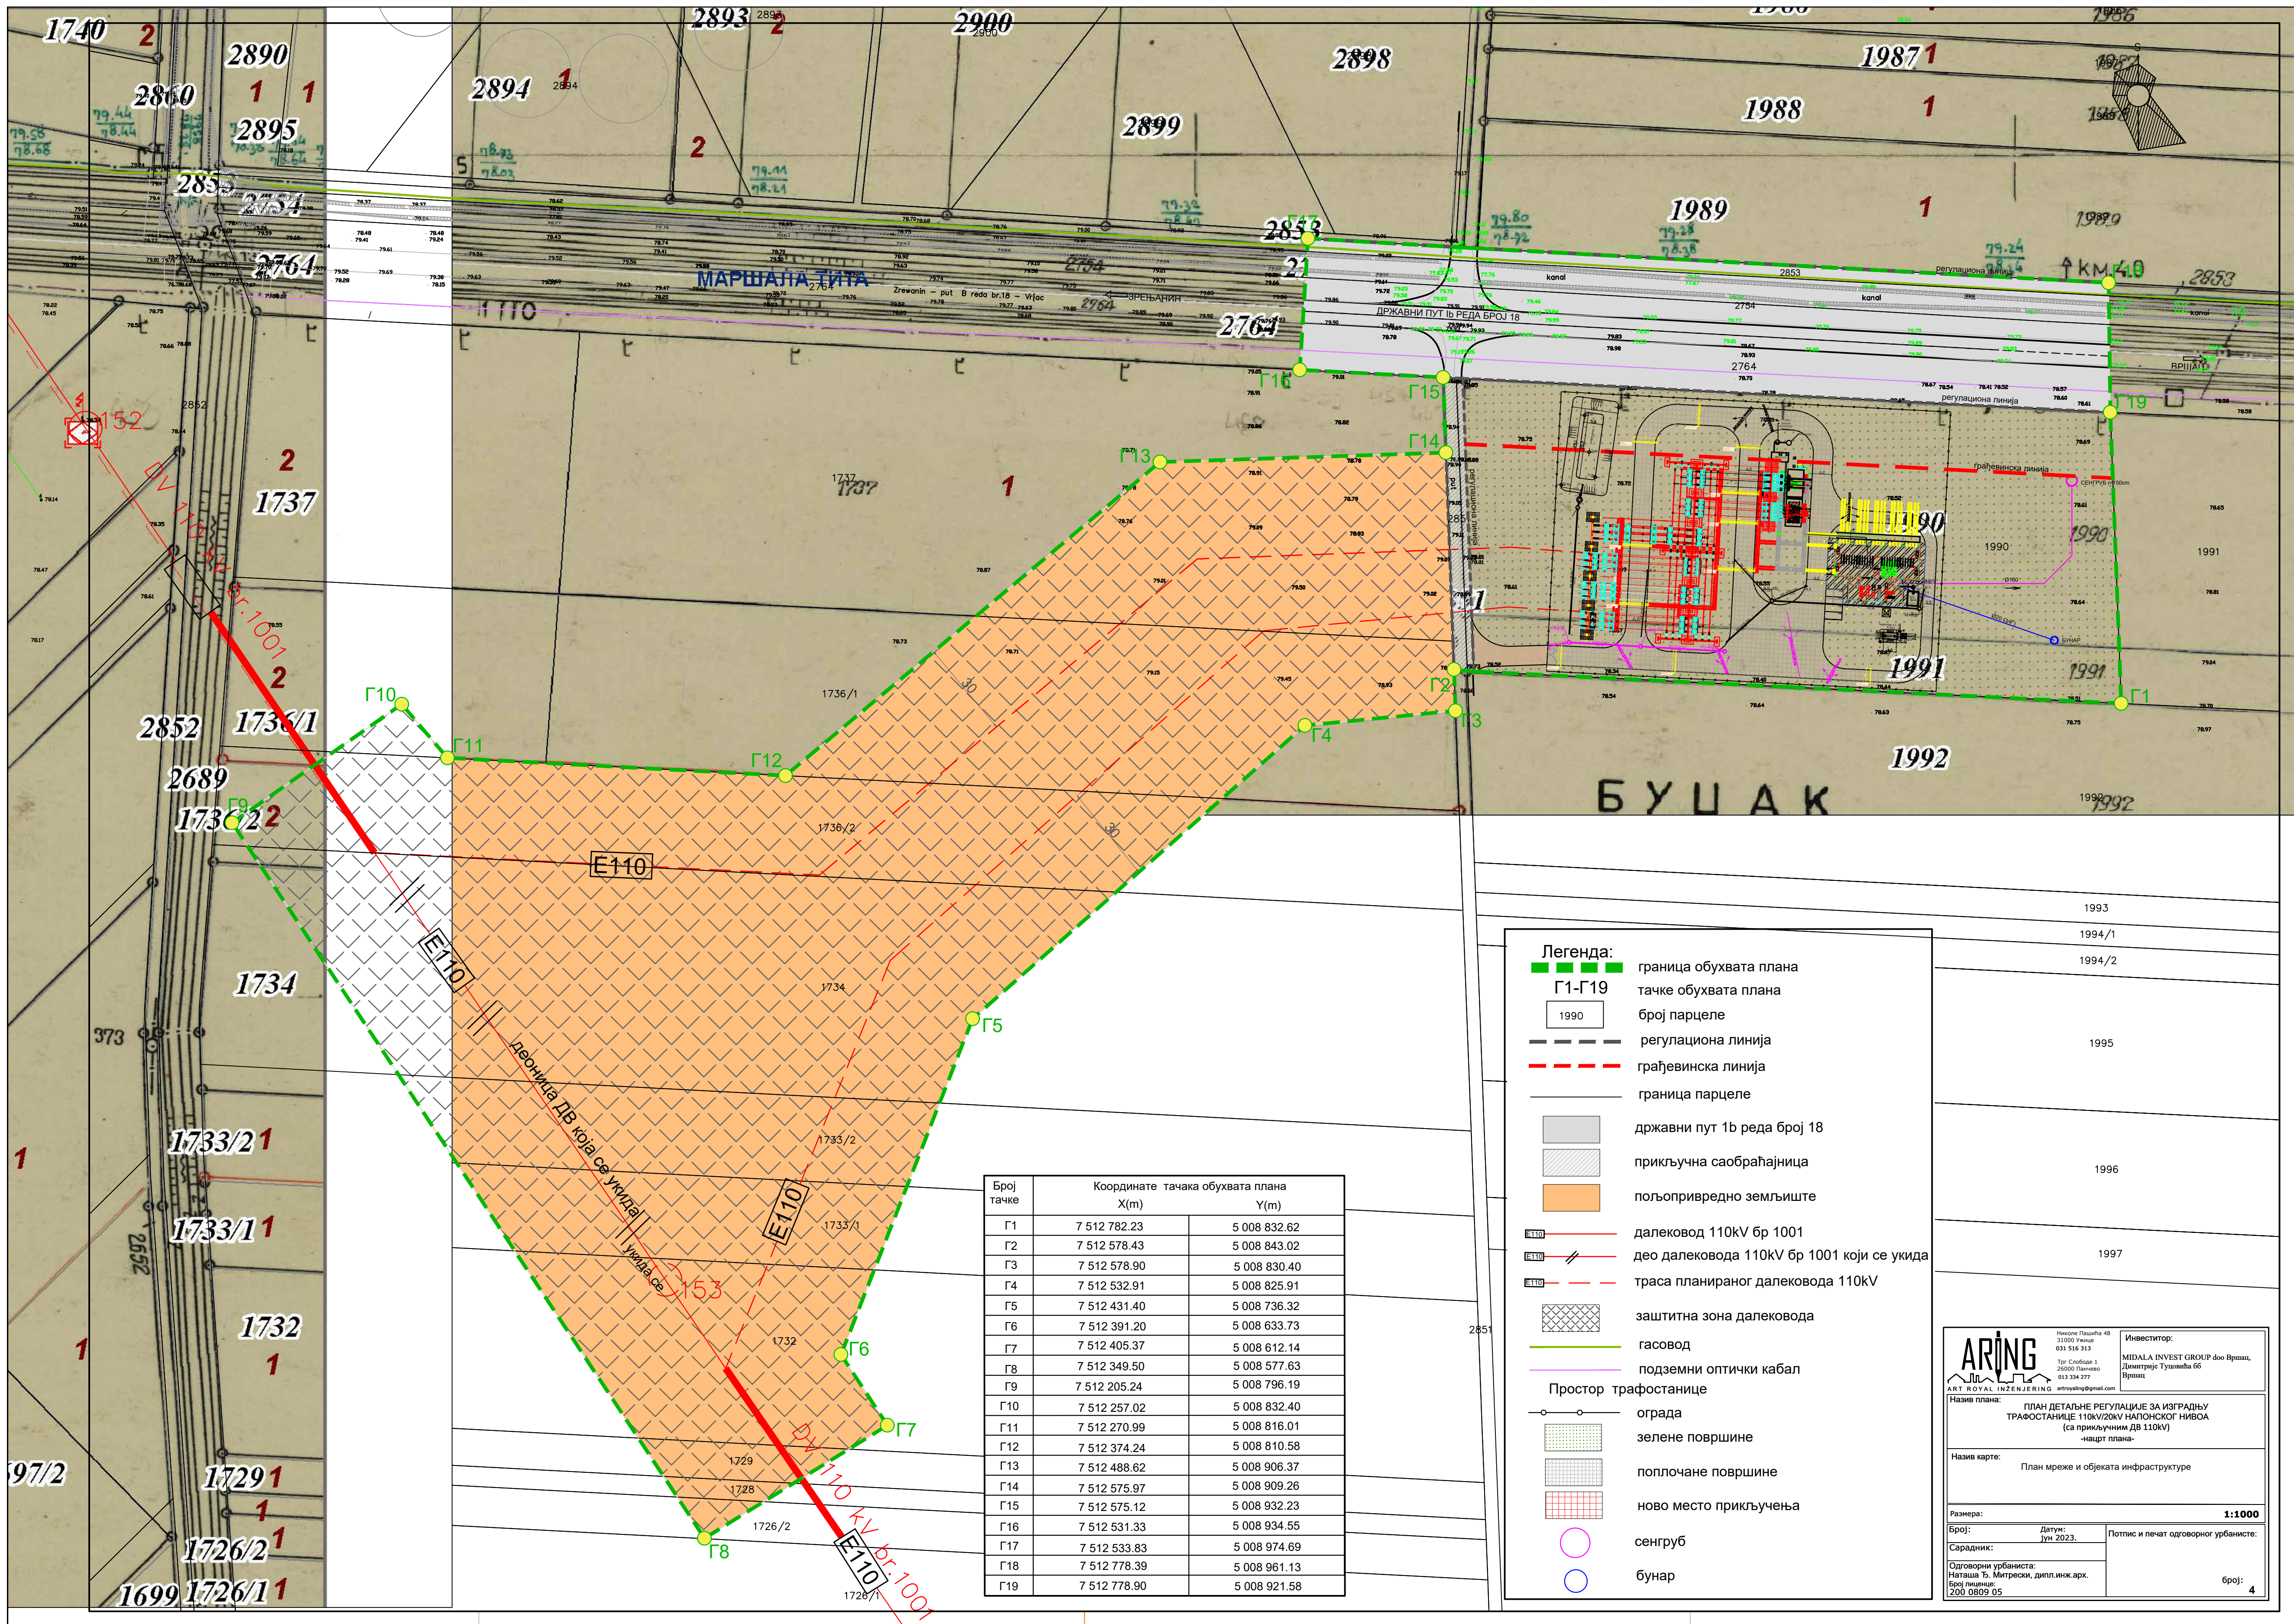

Број тачке	Координате тачака обухвата плана	
	X(m)	Y(m)
G1	7 512 782.23	5 008 832.62
G2	7 512 578.43	5 008 843.02
G3	7 512 578.90	5 008 830.40
G4	7 512 532.91	5 008 825.91
G5	7 512 431.40	5 008 736.32
G6	7 512 391.20	5 008 633.73
G7	7 512 405.37	5 008 612.14
G8	7 512 349.50	5 008 577.63
G9	7 512 205.24	5 008 796.19
G10	7 512 257.02	5 008 832.40
G11	7 512 270.99	5 008 816.01
G12	7 512 374.24	5 008 810.58
G13	7 512 488.62	5 008 906.37
G14	7 512 575.97	5 008 909.26
G15	7 512 575.12	5 008 932.23
G16	7 512 531.33	5 008 934.55
G17	7 512 533.83	5 008 974.69
G18	7 512 778.39	5 008 961.13
G19	7 512 778.90	5 008 921.58

- Легенда:**
- Г1-Г19 граница обухвата плана
 - 1990 тачке обухвата плана
 - 1990 број парцеле
 - регулациона линија
 - грађевинска линија
 - граница парцеле
 - државни пут 1b реда број 18
 - прикључна саобраћајница
 - пољопривредно земљиште
 - далековод 110kV бр 1001
 - део далековода 110kV бр 1001 који се укида
 - траса планираног далековода 110kV
 - заштитна зона далековода
 - гасовод
 - подземни оптички кабл
 - Простор**
 - трафостанице
 - ограда
 - зелене површине
 - поплочане површине
 - ново место прикључења
 - сенгруб
 - бунар

ARING ART ROYAL ENGINEERING		Национална 48 31000 Ужиче 031 516 313 Трг Слободе 1 26000 Панчево 013 394 277 aroring@gmail.com		Инвеститор: MIDALA INVEST GROUP доо Београд, Димитрије Туцовића 66 Београд	
Назив плана: ПЛАН ДЕТАЛНЕ РЕГУЛАЦИЈЕ ЗА ИЗГРАДЉУ ТРАВОСТАНИЦЕ 110kV/20kV НАПОНСКОГ НИВОА (са прикључним ДВ 110kV) -нацрт плана-					
Назив карте: План мреже и објекта инфраструктуре					
Размера: 1:1000		Потпис и печат одговорног урбанисте:			
Број: Сарадник:	Датум: Јун 2023.	Одговорни урбаниста: Наташа Ђ. Митревић, дипл.инж.арх.		Број: 4	
Број листе: 200 0809 05					